

# S.U.N.C. 15


LÍMITES:



Límite del Sector



Rio Cuerpo De Hombre

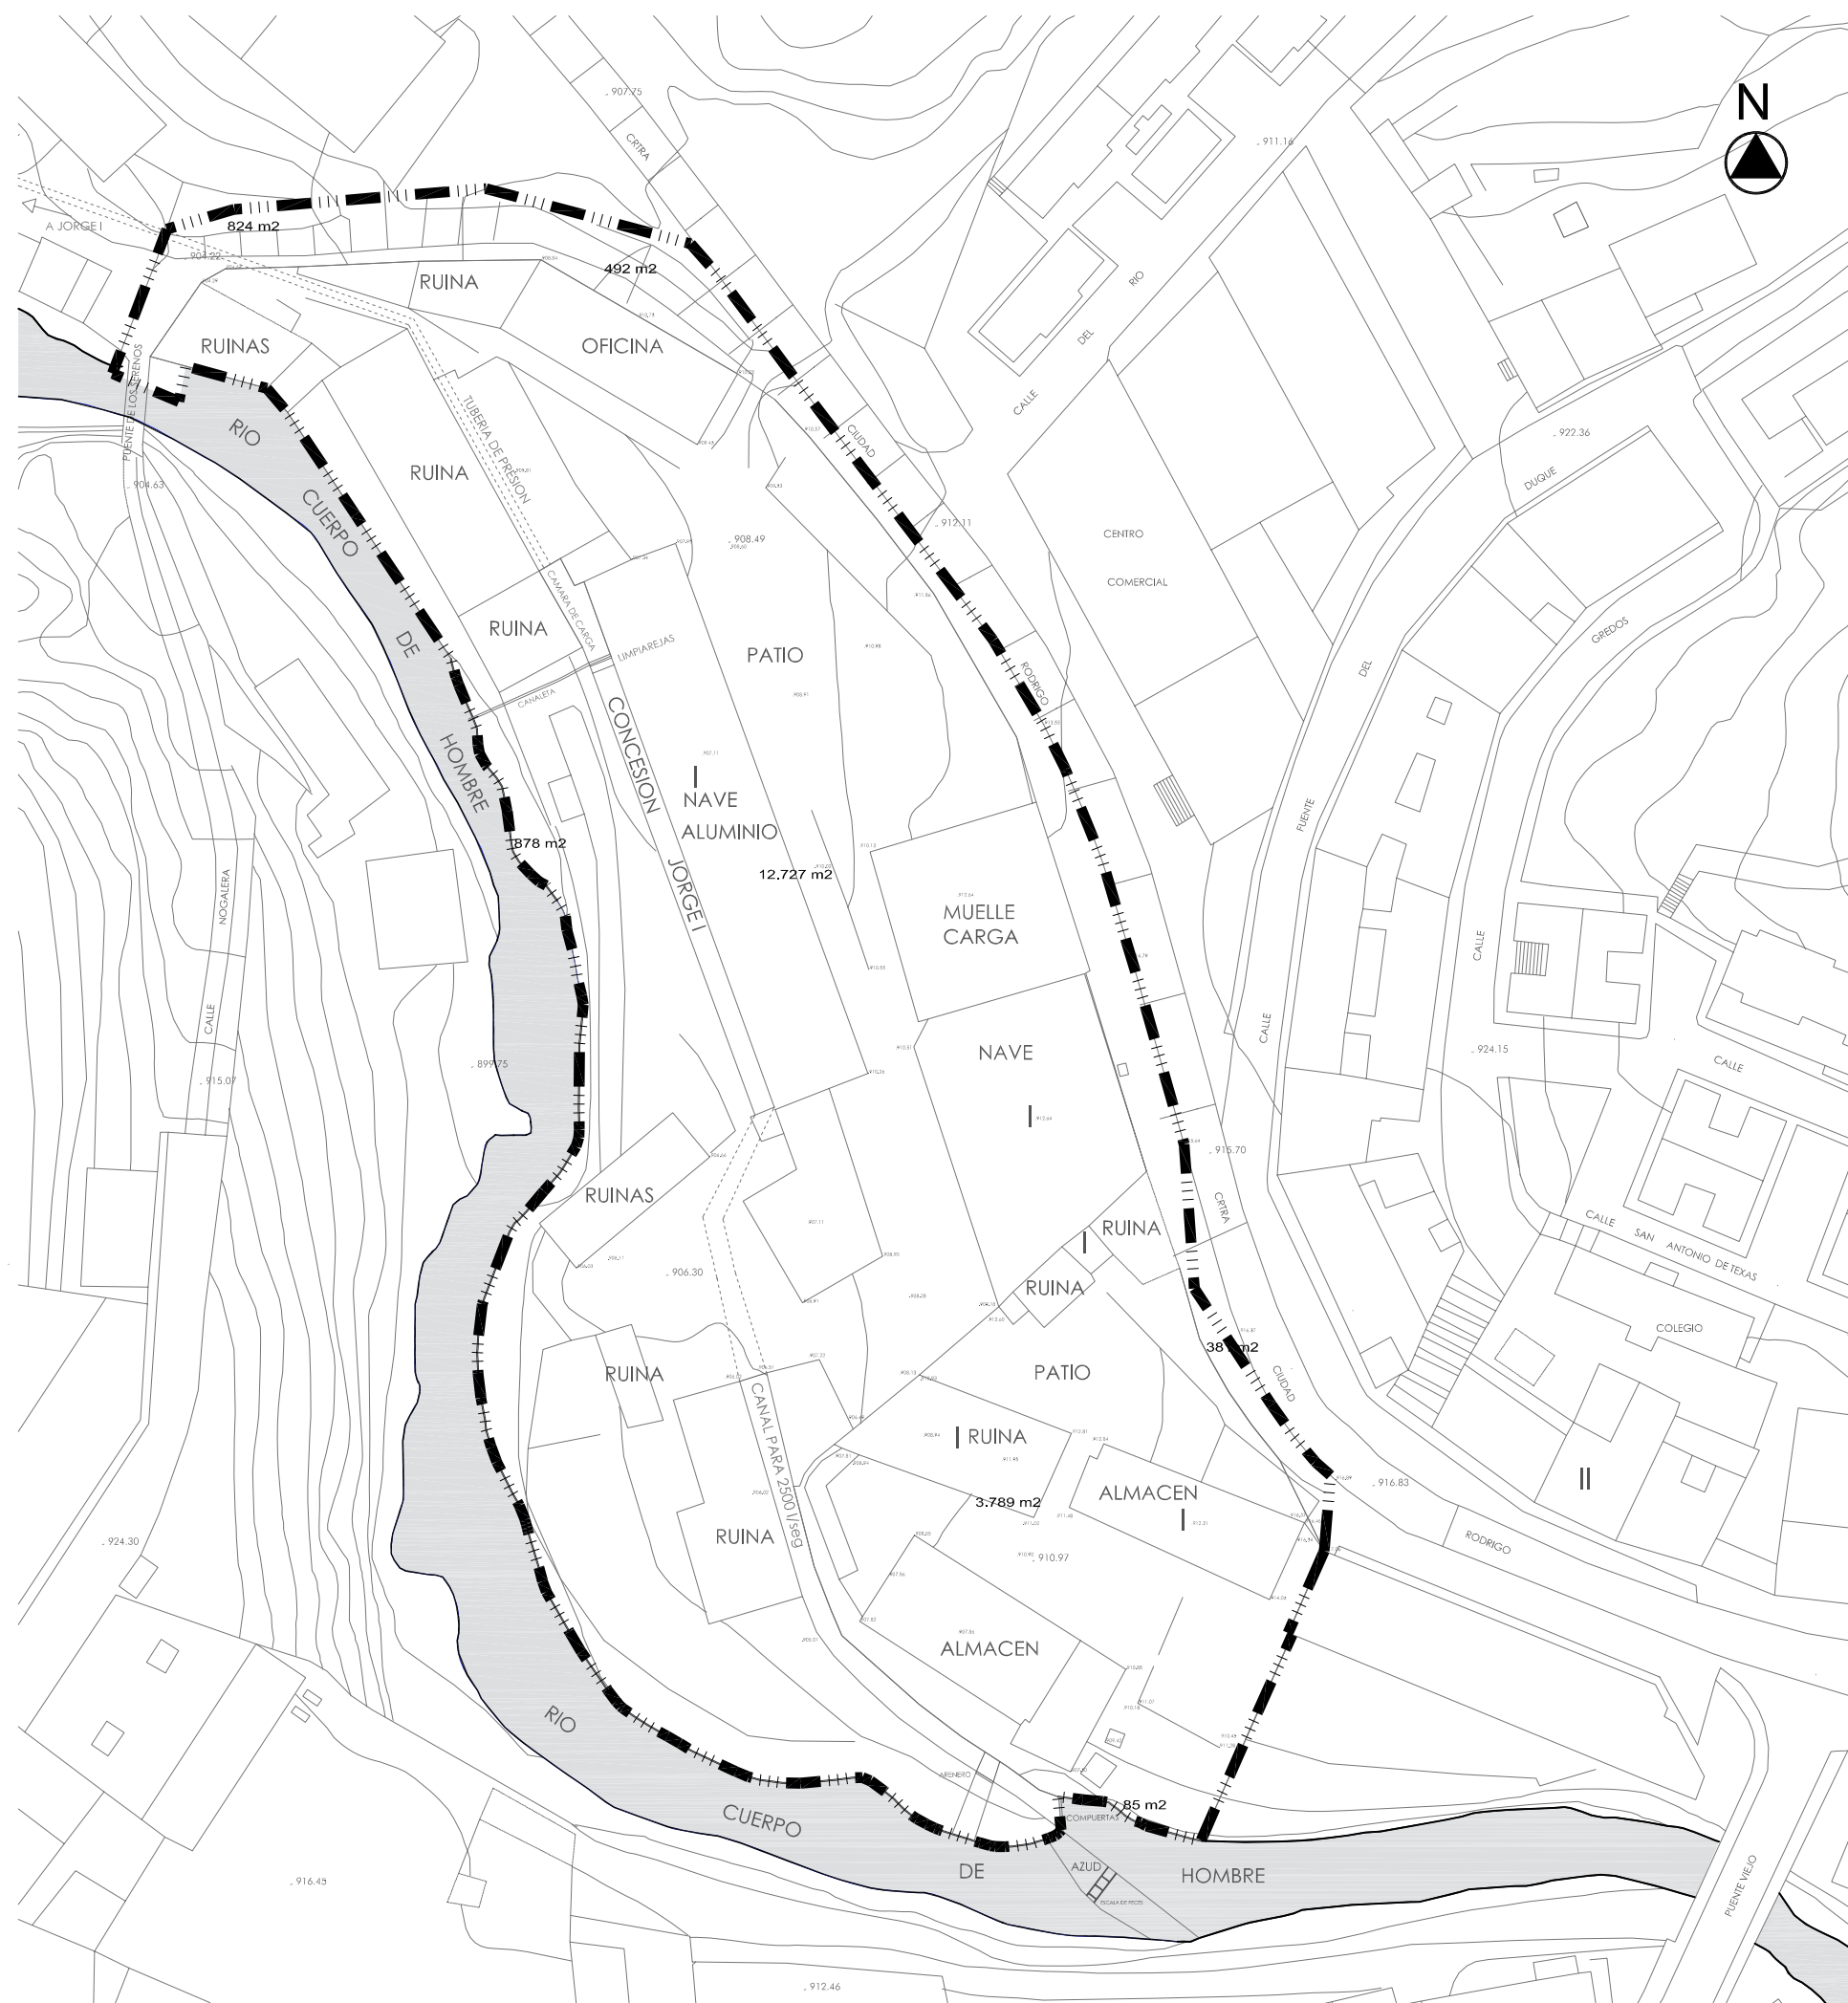

ANEXO 3


**ORDENACIÓN DETALLADA**  
del Sector de Suelo Urbano no Consolidado 15.  
Plan General de Ordenación Urbana de Béjar

**I.1\_TOPOGRÁFICO**

Escala: 1/1.000

# S.U.N.C. 15

LÍMITES:

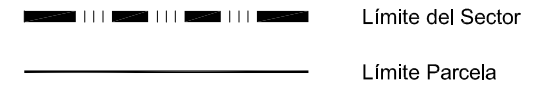


PARCELA	REF. CATASTRAL	SUPERFICIE SEGUN MEDICION
1	5746501TK6754N0001WQ	14.945 m2
2	5746502TK6754N0001AQ	4.255 m2
TOTAL AMBITO RESULTANTE		19.200 m2


**ANEXO 3**

**ORDENACIÓN DETALLADA**  
del Sector de Suelo Urbano no Consolidado 15.  
Plan General de Ordenación Urbana de Béjar

**I.2\_ESTRUCTURA DE LA PROPIEDAD**

Escala: 1/1.000

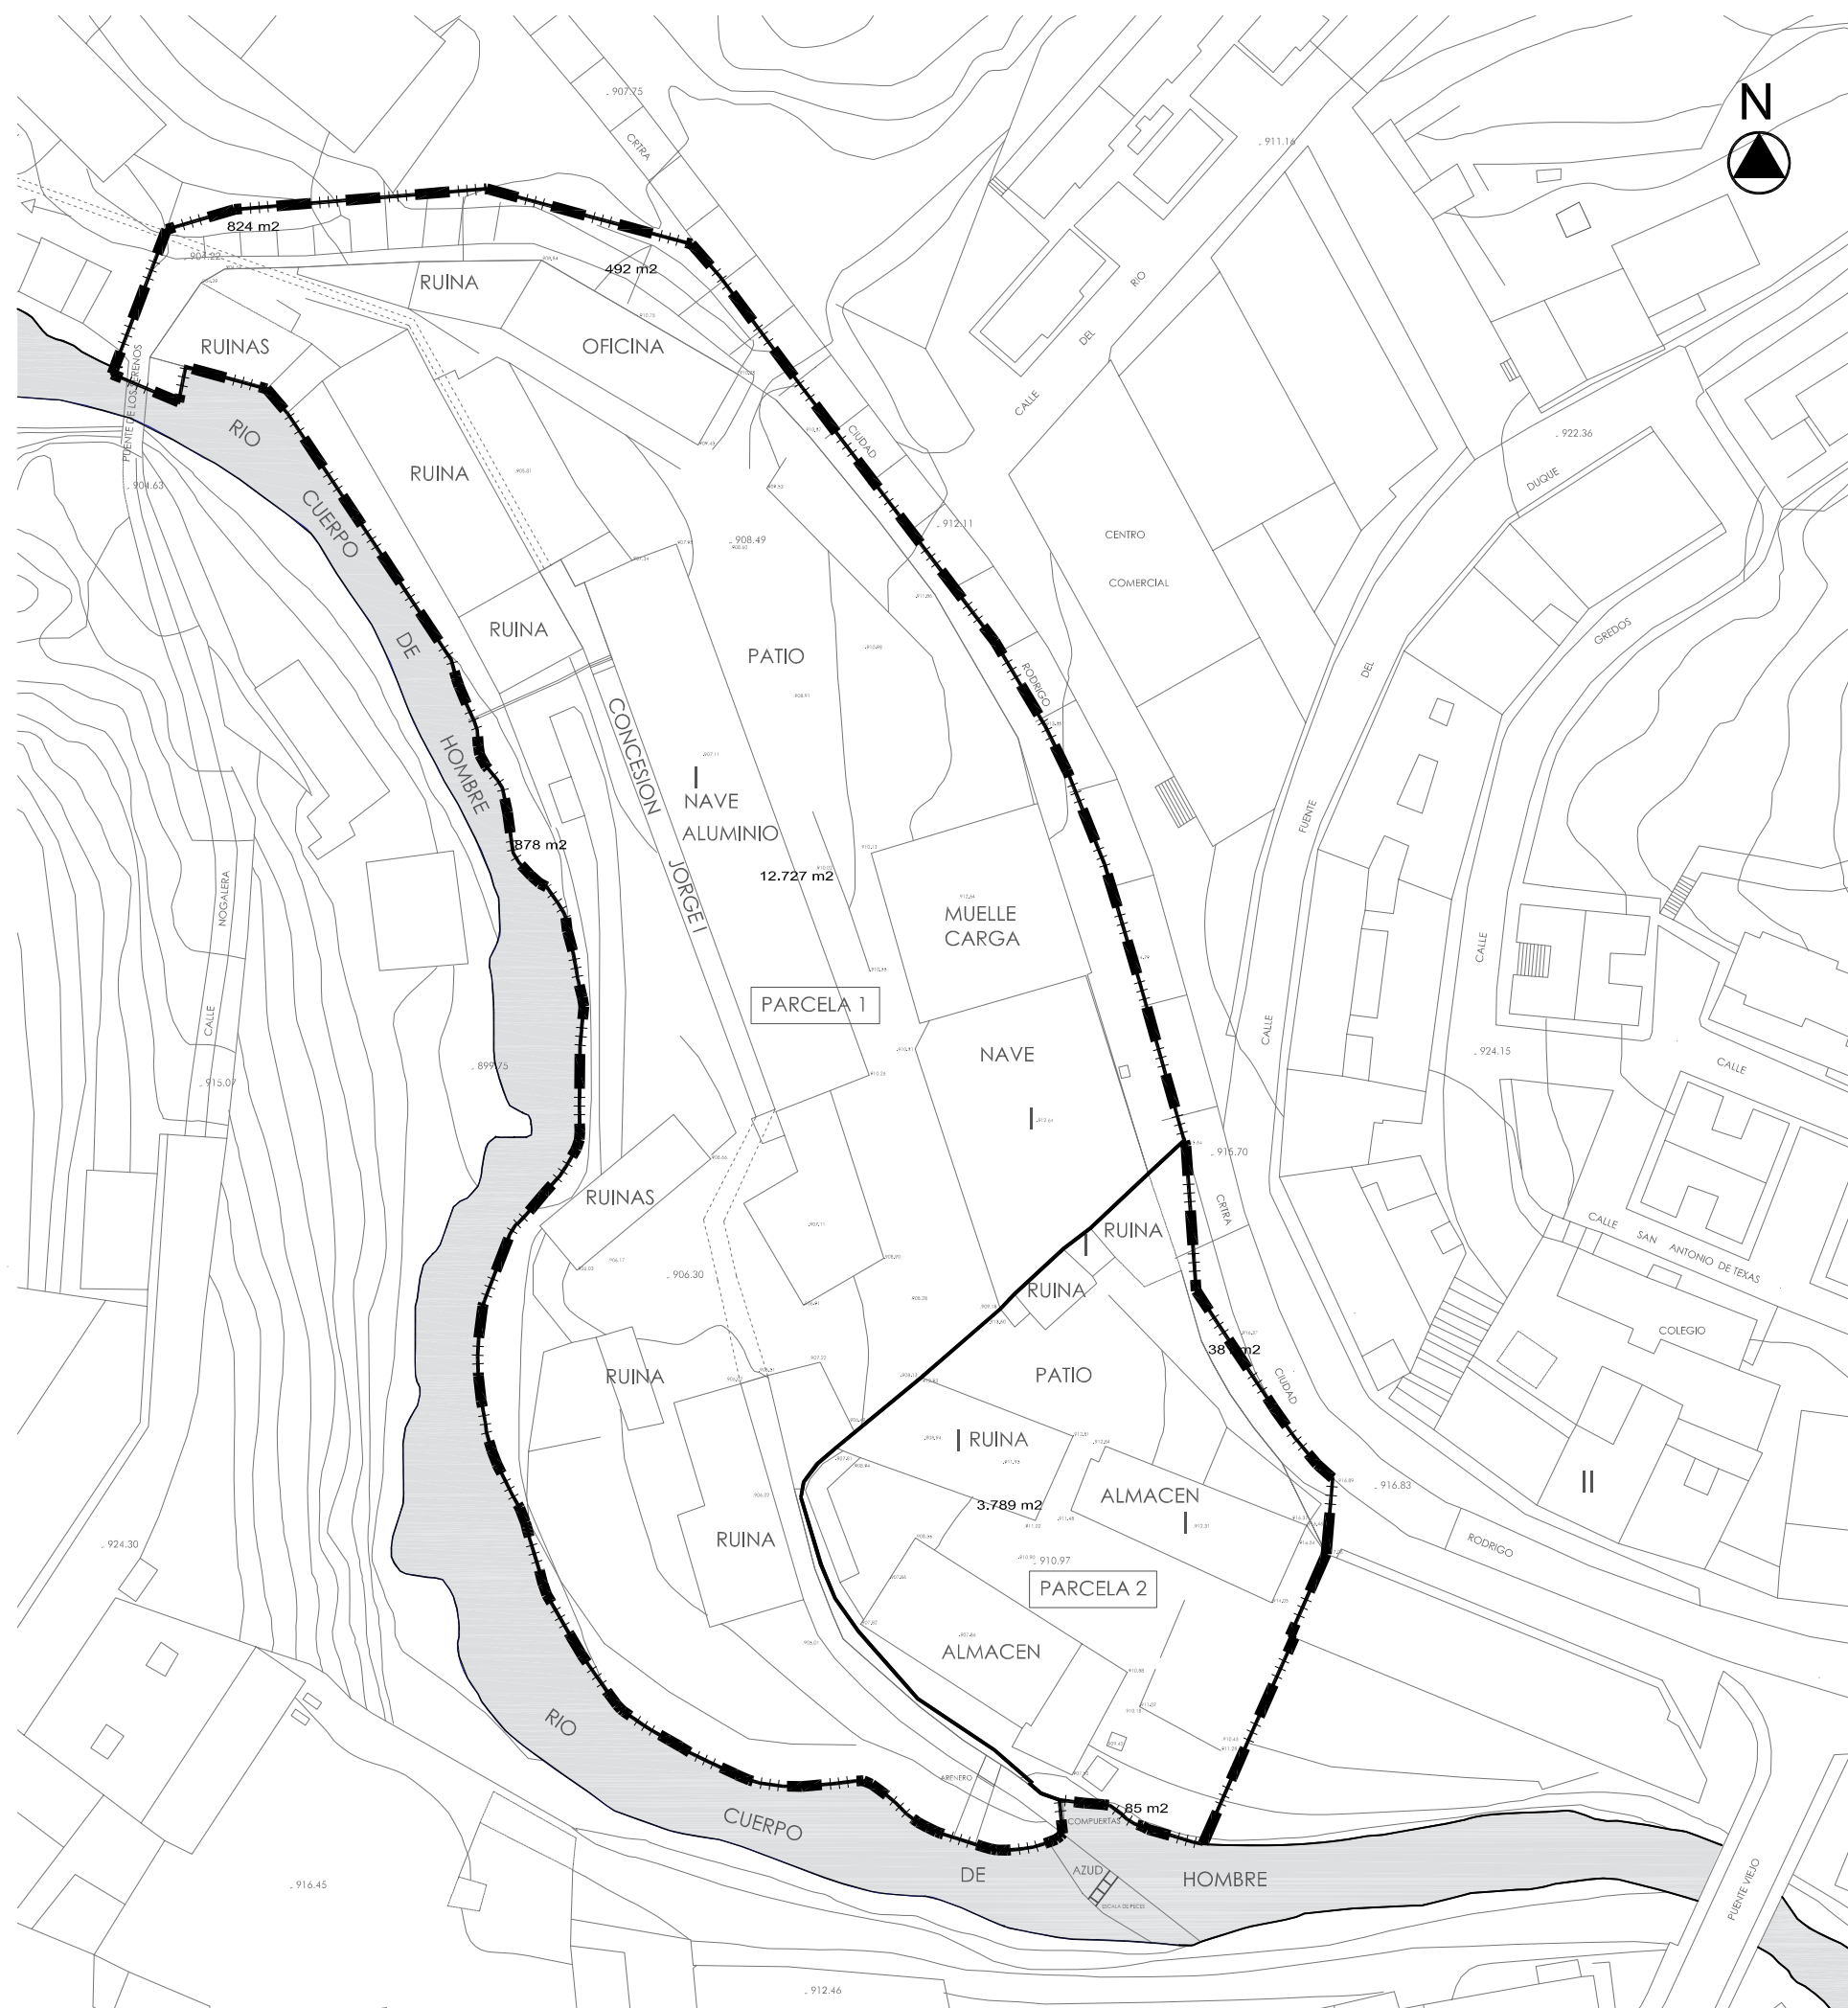

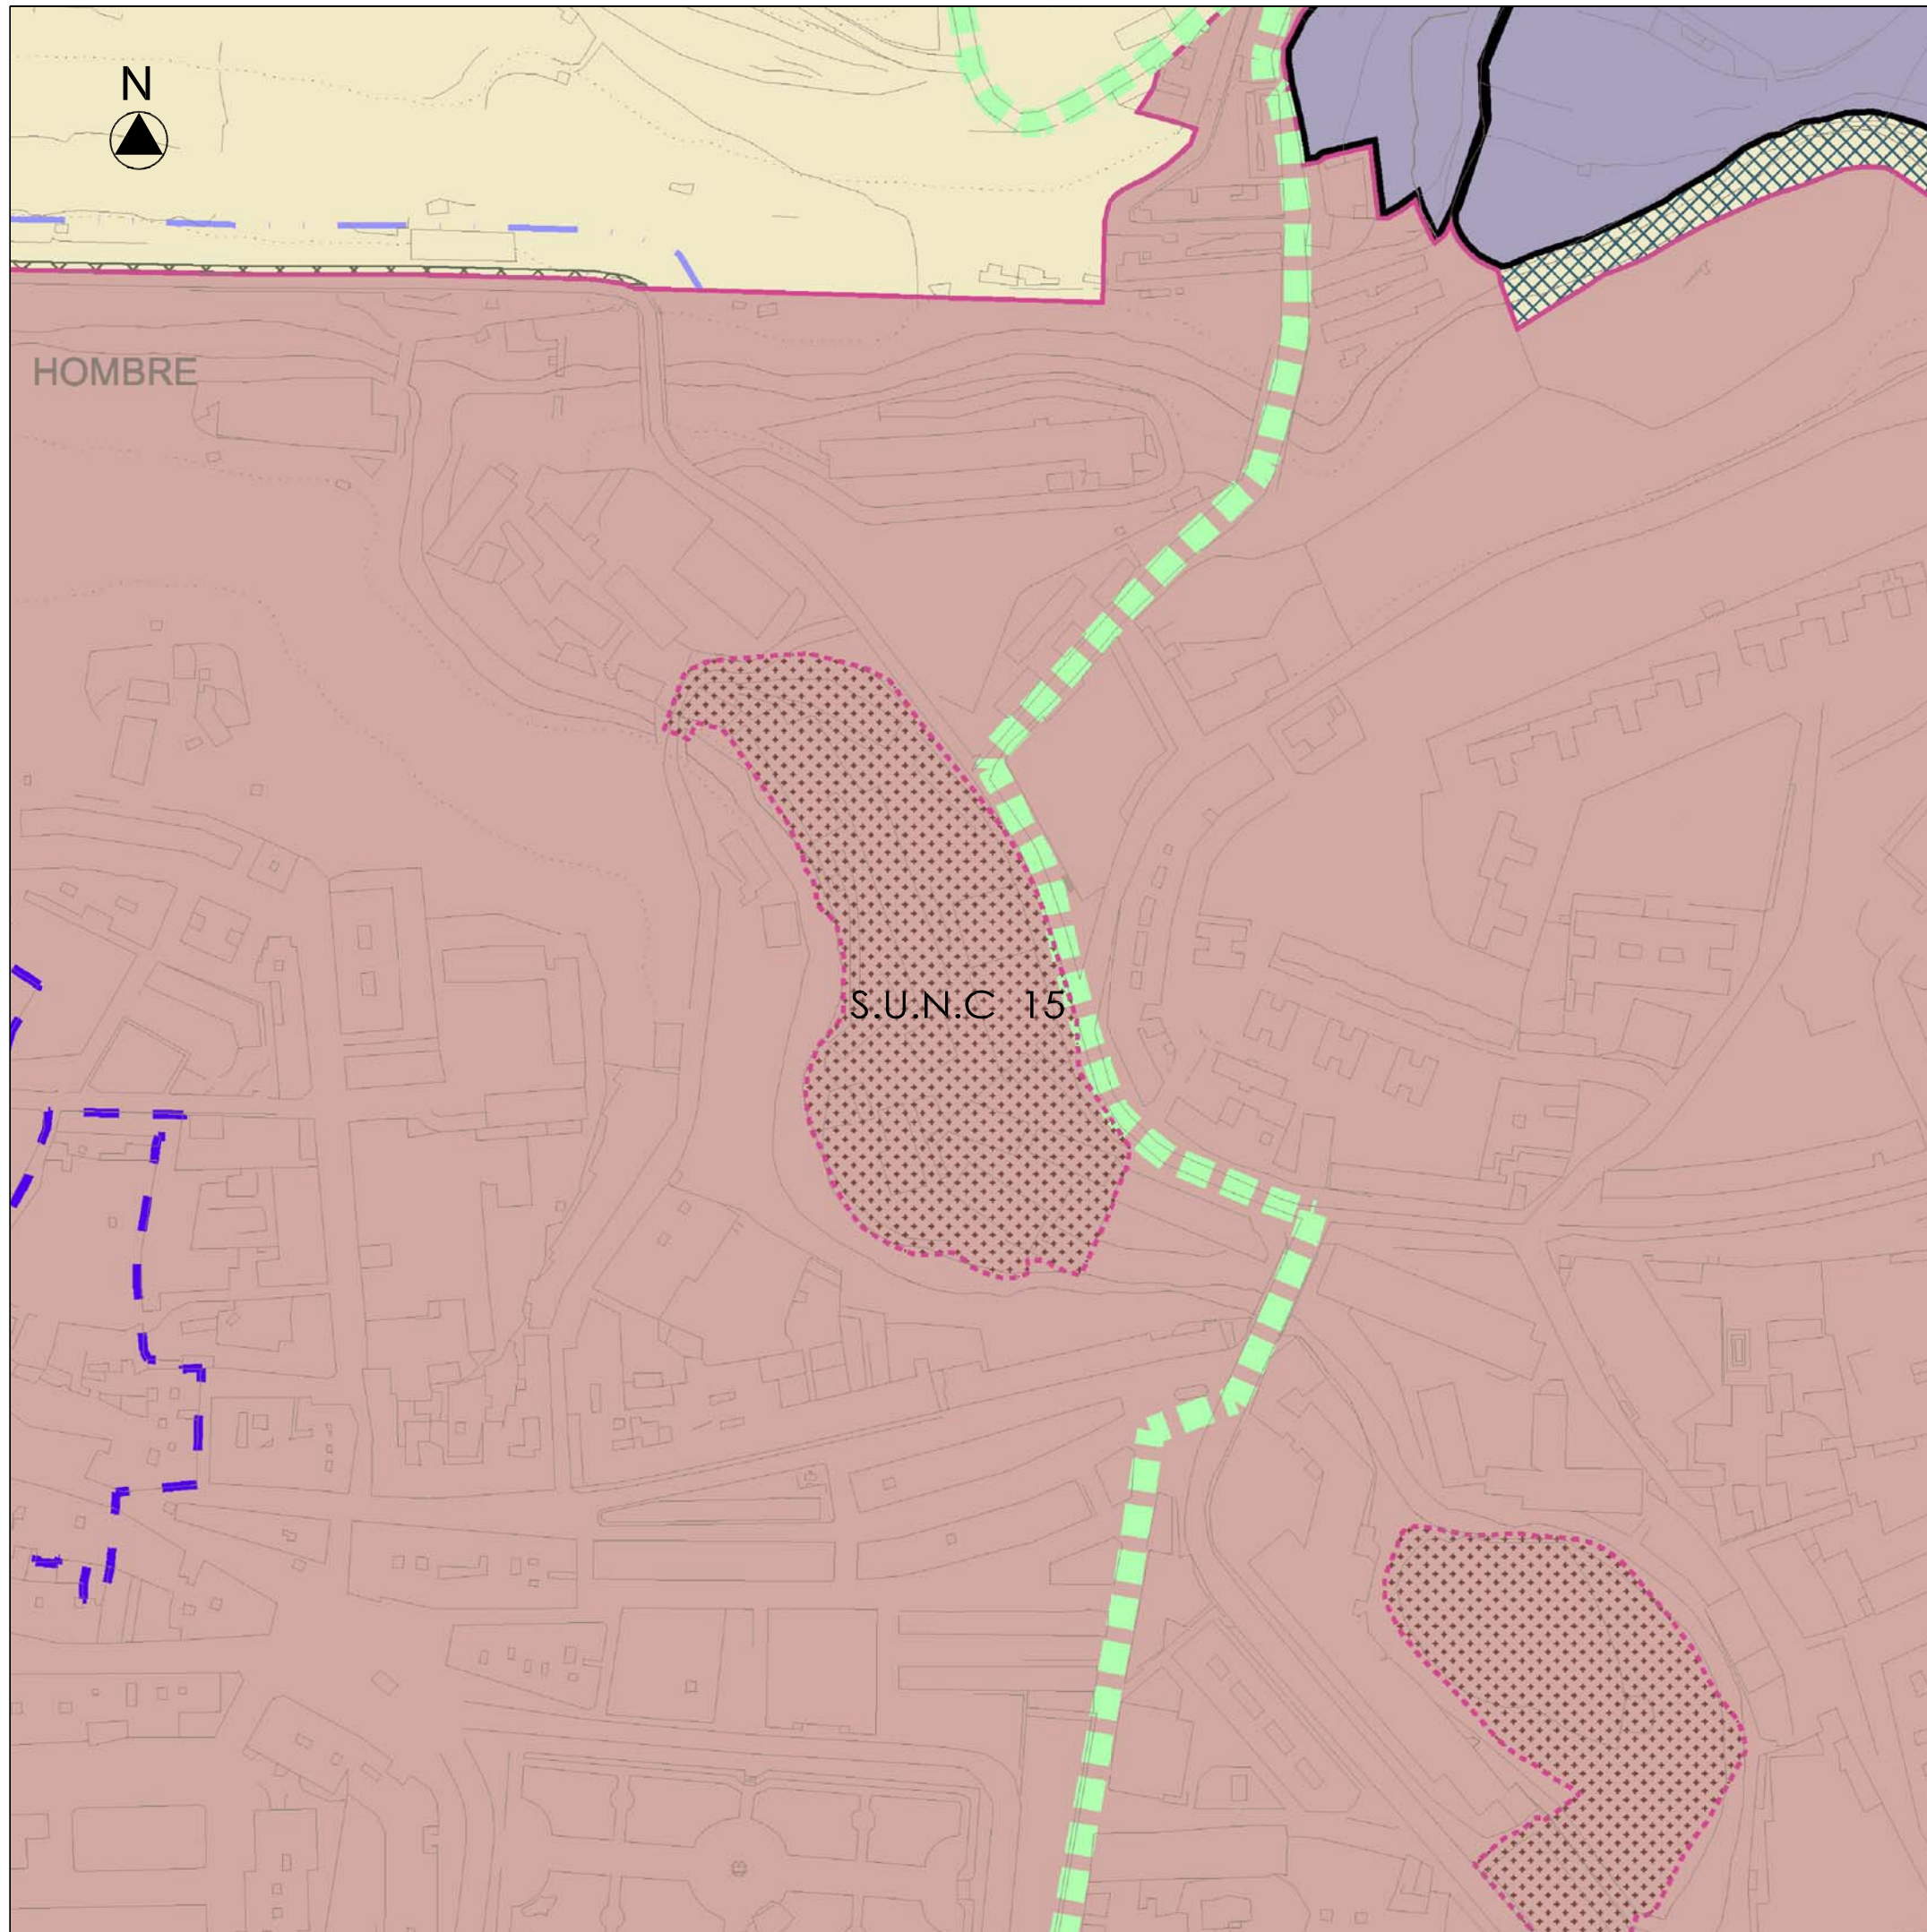

# S.U.N.C. 15

## SUELO URBANO Y URBANIZABLE

SU		SUELO URBANO
SUNC		SUELO URBANO NO CONSOLIDADO
SUR		SUELO URBANIZABLE USO RESIDENCIAL
		SUELO URBANIZABLE USO INDUSTRIAL
		SUELO URBANIZABLE USO EQUIPAMIENTOS
		SUELO URBANIZABLE USO TERCARIO
		SSGG EN SUELO URBANIZABLE
APP		AREA CON PLANEAMIENTO PREVIO

## REGULACIÓN DEL SUELO RÚSTICO

SRC		SUELO RÚSTICO COMÚN
SRAT		SUELO RÚSTICO DE ASENTAMIENTO TRADICIONAL
SRAI		SUELO RÚSTICO DE ASENTAMIENTO IRREGULAR
SRPI		SUELO RÚSTICO DE PROTECCIÓN DE INFRAESTRUCTURAS
SRPN		SUELO RÚSTICO DE PROTECCIÓN NATURAL
SRPN		SUELO RÚSTICO DE PROTECCIÓN NATURAL zona de Dominio Público Hidráulico de los cauces fluviales
		Vía Pecuaría (Cordel de merinas)

## OTROS LÍMITES

	Delimitación de Conjunto Histórico y B.I.C.
	Límite Edificación
	Límite suelo urbano
	Límite del sector
	Límite Término Municipal

**ANEXO 3**

**ORDENACIÓN DETALLADA**  
del Sector de Suelo Urbano no Consolidado 15.  
Plan General de Ordenación Urbana de Béjar

**I.3\_CLASIFICACION DEL SUELO**

Escala: 1/2.500