


S.U.N.C. 06

LÍMITES:



PARCELAS CATASTRALES AFECTADAS

Polígono 2. Parcela 299. Referencia Catastral: 37046A002002990000ZL
Polígono 2. Parcela 300. Referencia Catastral: 37046A002003000000ZL
Polígono 2. Parcela 301. Referencia Catastral: 37046A002003010000ZT
Polígono 2. Parcela 348. Referencia Catastral: 37046A002003480000ZZ

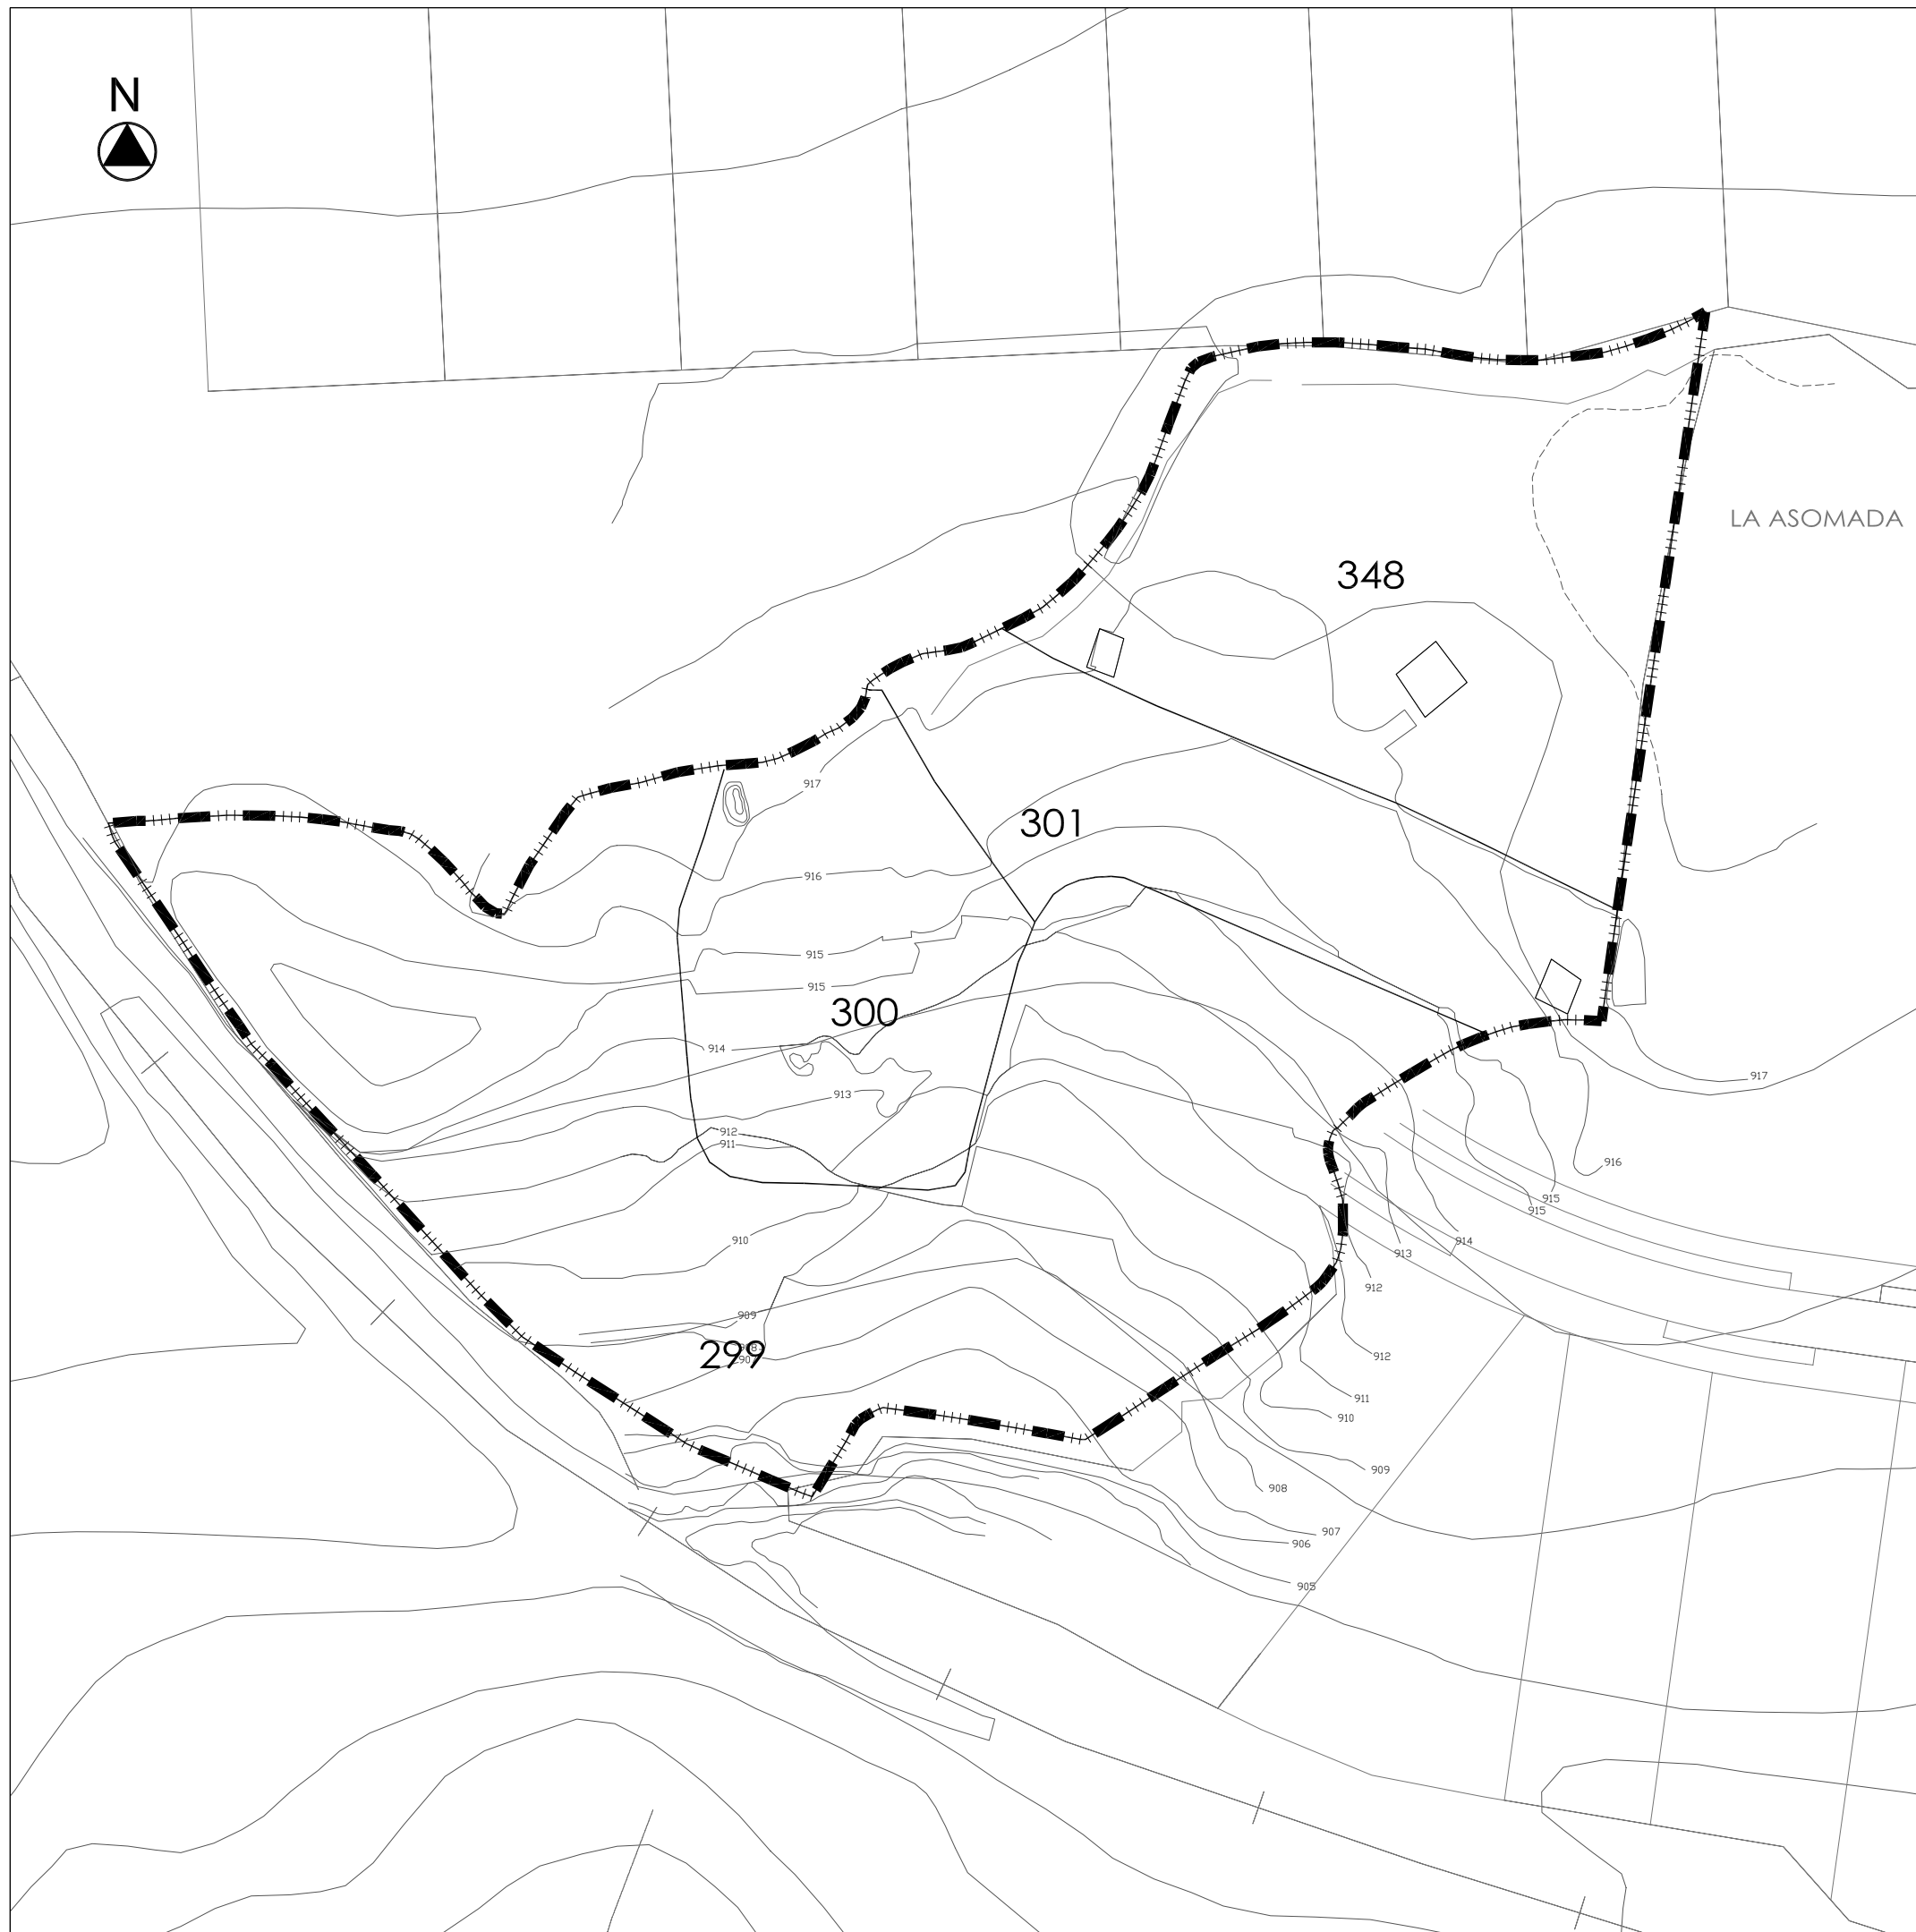

ANEXO 1

ORDENACIÓN DETALLADA
del Sector de Suelo Urbano no Consolidado 06.
Plan General de Ordenación Urbana de Béjar

I.2_ESTRUCTURA DE LA PROPIEDAD

Escala: 1/1.000