




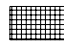
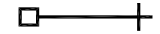



# S.U.N.C. 06

## LÍMITES

-  Límite del Sector
-  Límite del Suelo Urbano
-  Línea Límite de Edificación

## RED ELÉCTRICA

-  Conexión a la Red Subterránea Existente
-  Línea subterránea con cable HEPR-Z1 12/20 kV 3(1X240) mm<sup>2</sup> AL
-  Centro de transformación (2L-1P) ó (2L-2P) para tensión 20 kV
-  Acometida a parcela

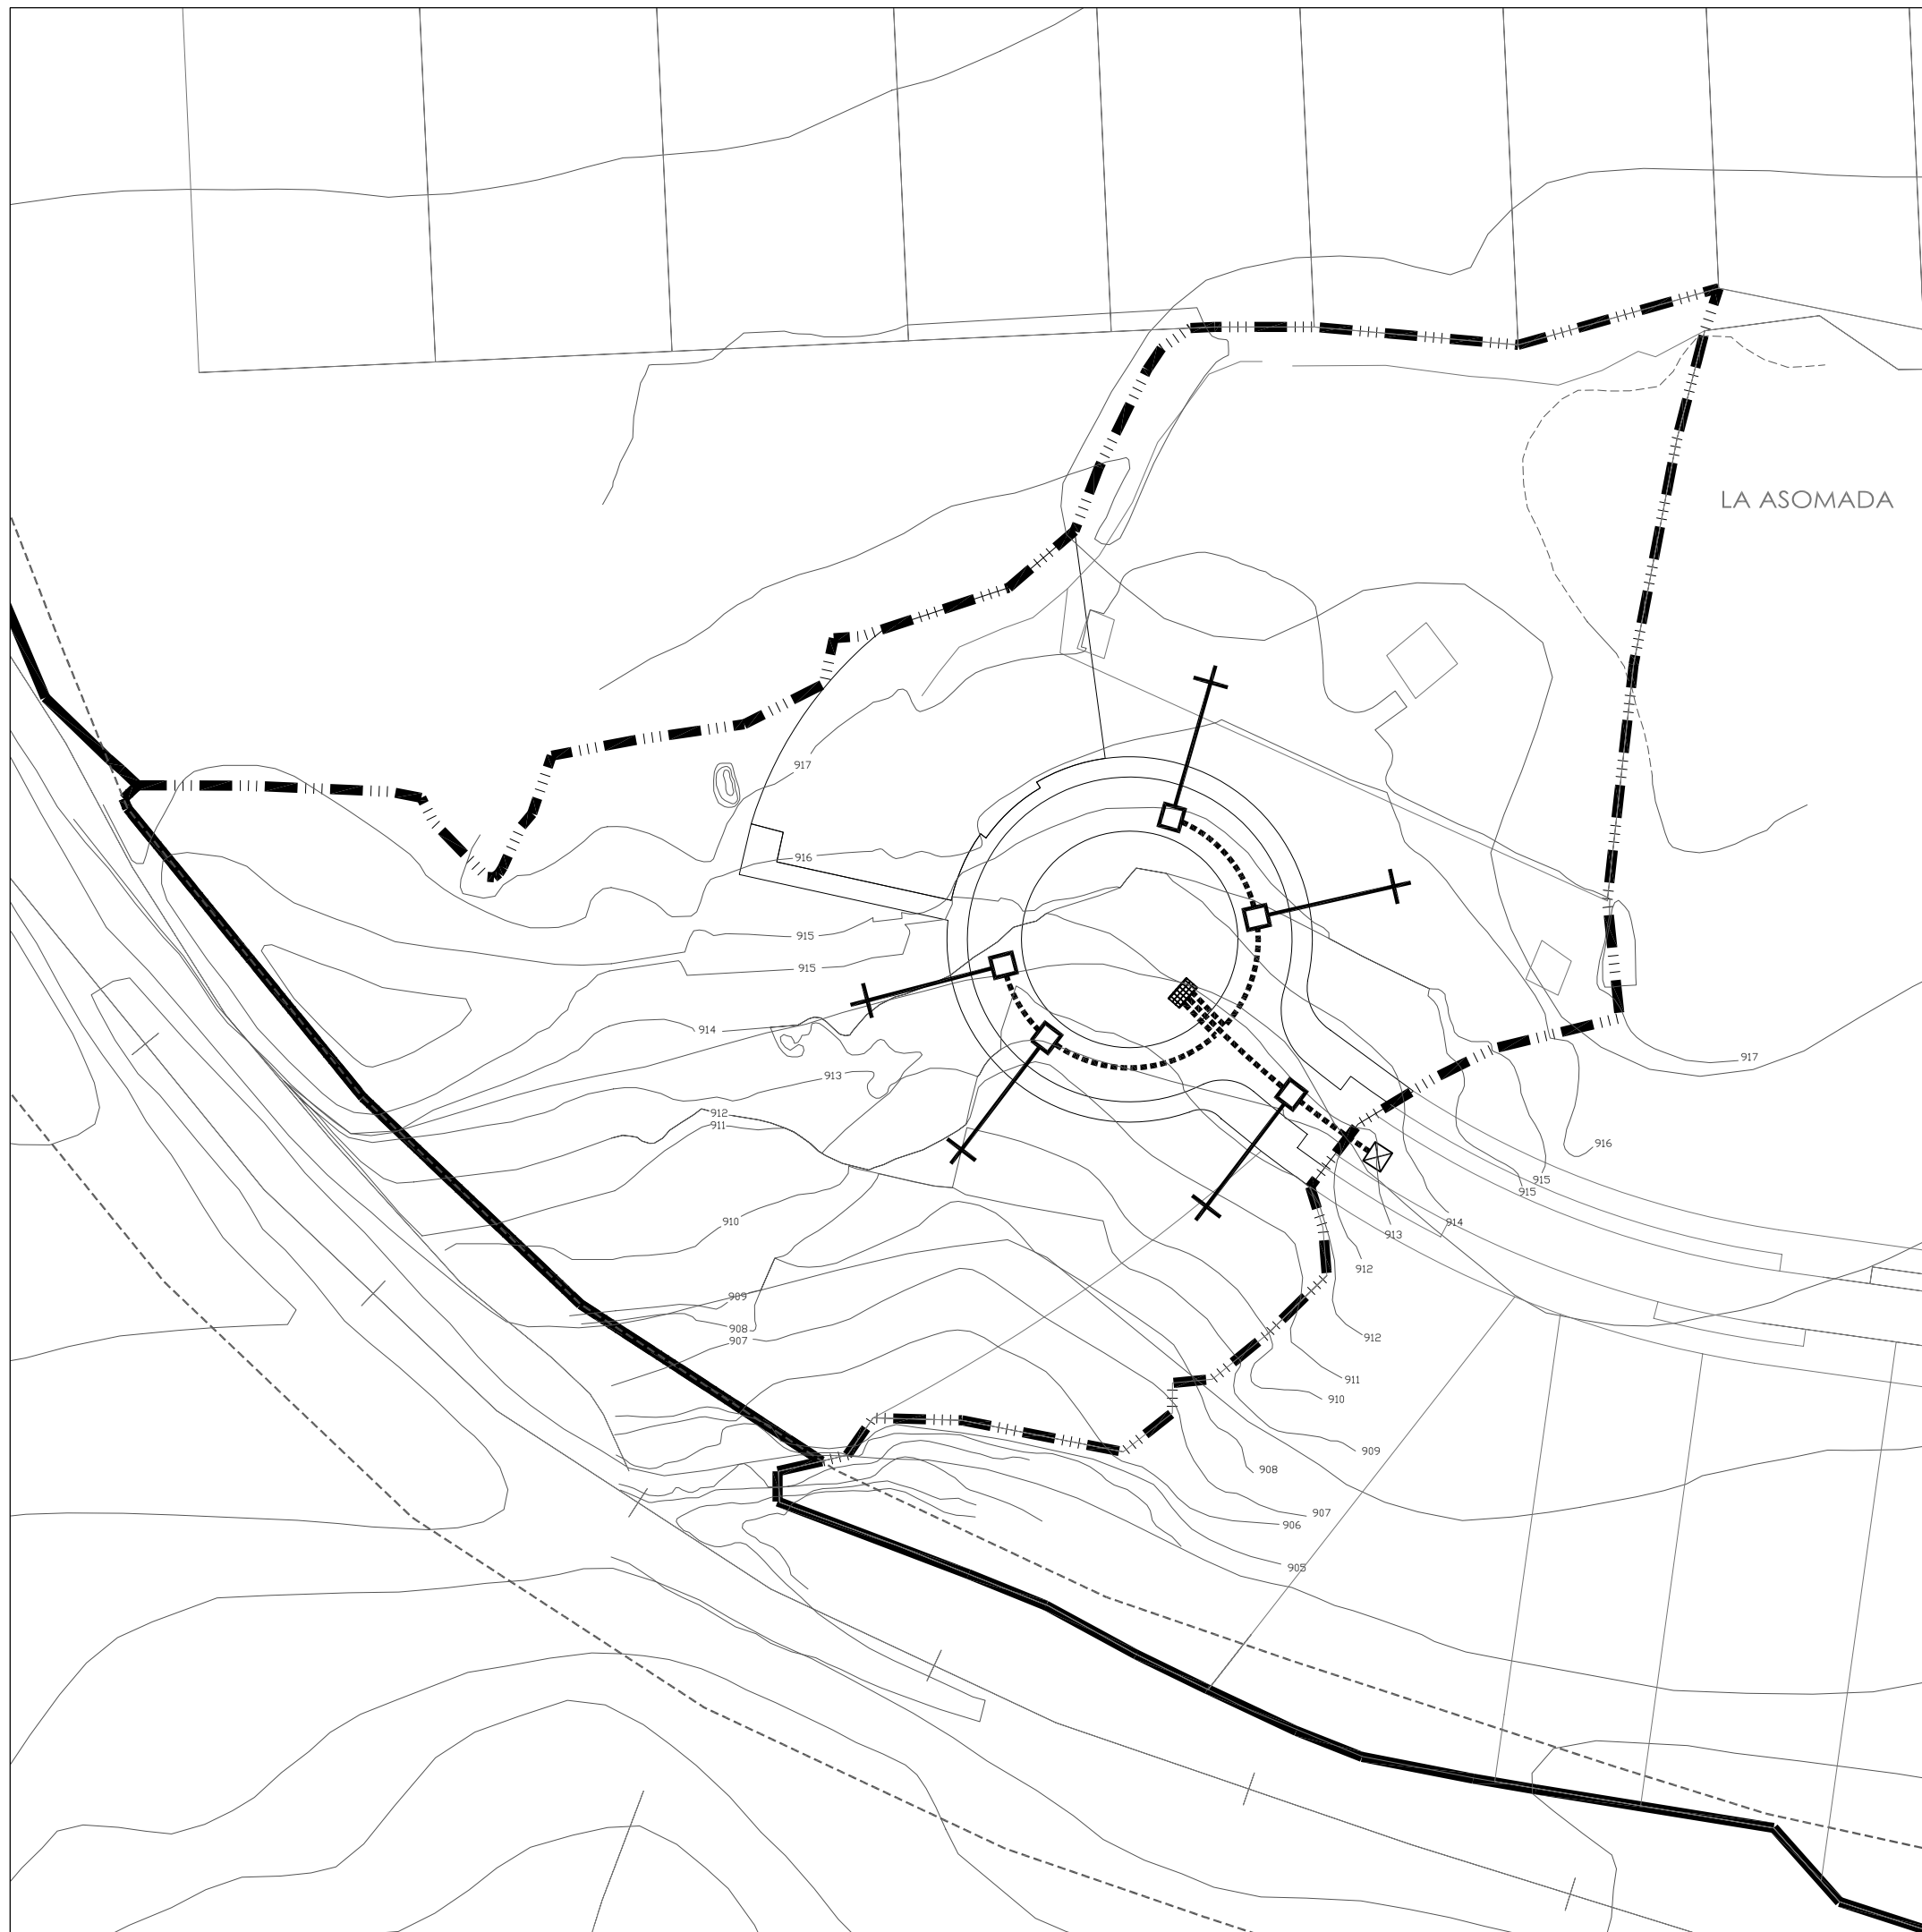

**ANEXO 1**

**ORDENACIÓN DETALLADA**  
del Sector de Suelo Urbano no Consolidado 06.  
Plan General de Ordenación Urbana de Béjar

**0.2.3\_RED ELÉCTRICA**

Escala: 1/1.000