



V. EXCAVACIÓN	V. PAVIMENTO	V. RELLENO	V. ARENA	V. TUBO 315 mm.
0,66 M3	0,12 M3	0,402 M3	0,06 M3	0,078 M3

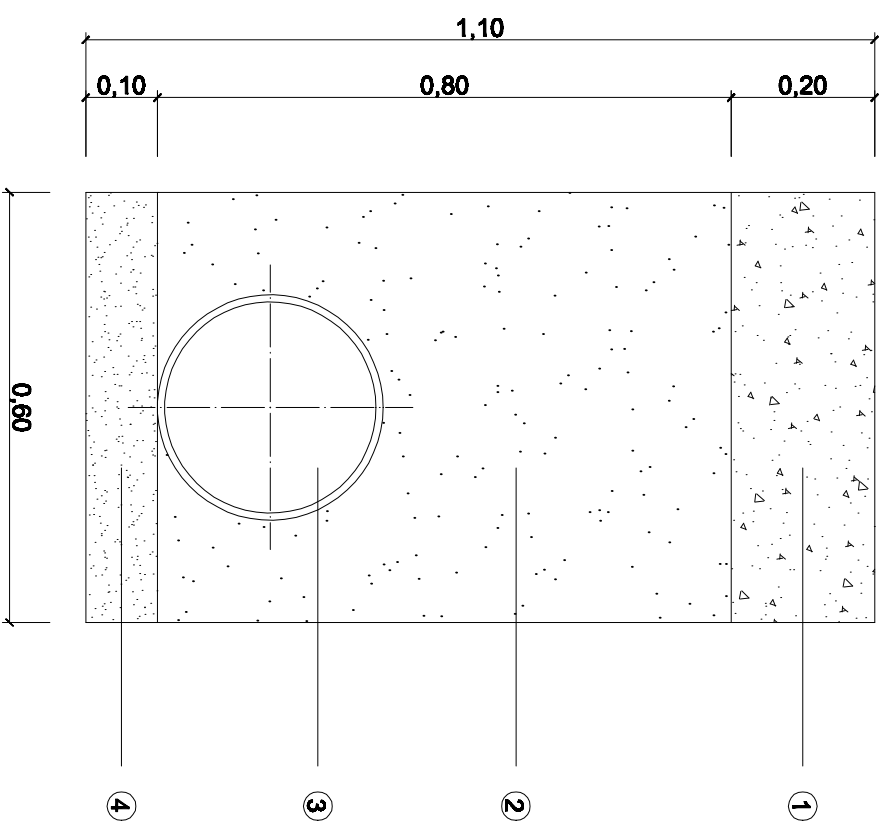

- ① PAVIMENTO HORMIGÓN HM - 25
- ② RELLENO COMPACTADO CON TIERRAS DE BUENA CALIDAD
- ③ TUBO PVC Ø 315. SN-4
- ④ ARENA DE RÍO

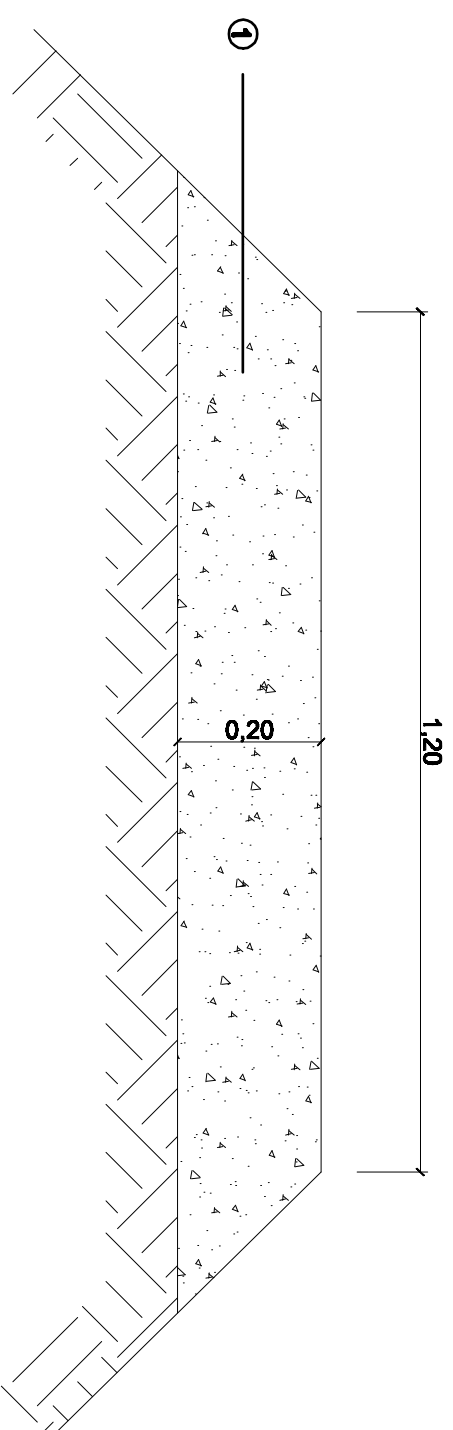

Se extiende la presente Diligencia para hacer constar que el presente plano ha sido aprobado por Acuerdo de la Junta de Gobierno Local el día, de de 2006 y para que conste se expide el presente en Béjar a de EL SECRETARIO de 2006

Plano: ZANJA Y SECCIÓN CAMINO

Situación: TRASERA DE C/ 28 DE SEPTIEMBRE

Proyecto: RED DE ALC. RECOGIDA DE DESAGUES DE VIVIENDAS DE C/ 28 DE SEPTIEMBRE EN BÉJAR.

EXCMO. AYUNTAMIENTO DE BÉJAR

POR LOS SERVICIOS TÉCNICOS MUNICIPALES



Escala: 1:10

Fecha: NOVIEMBRE 2006

Nº

4