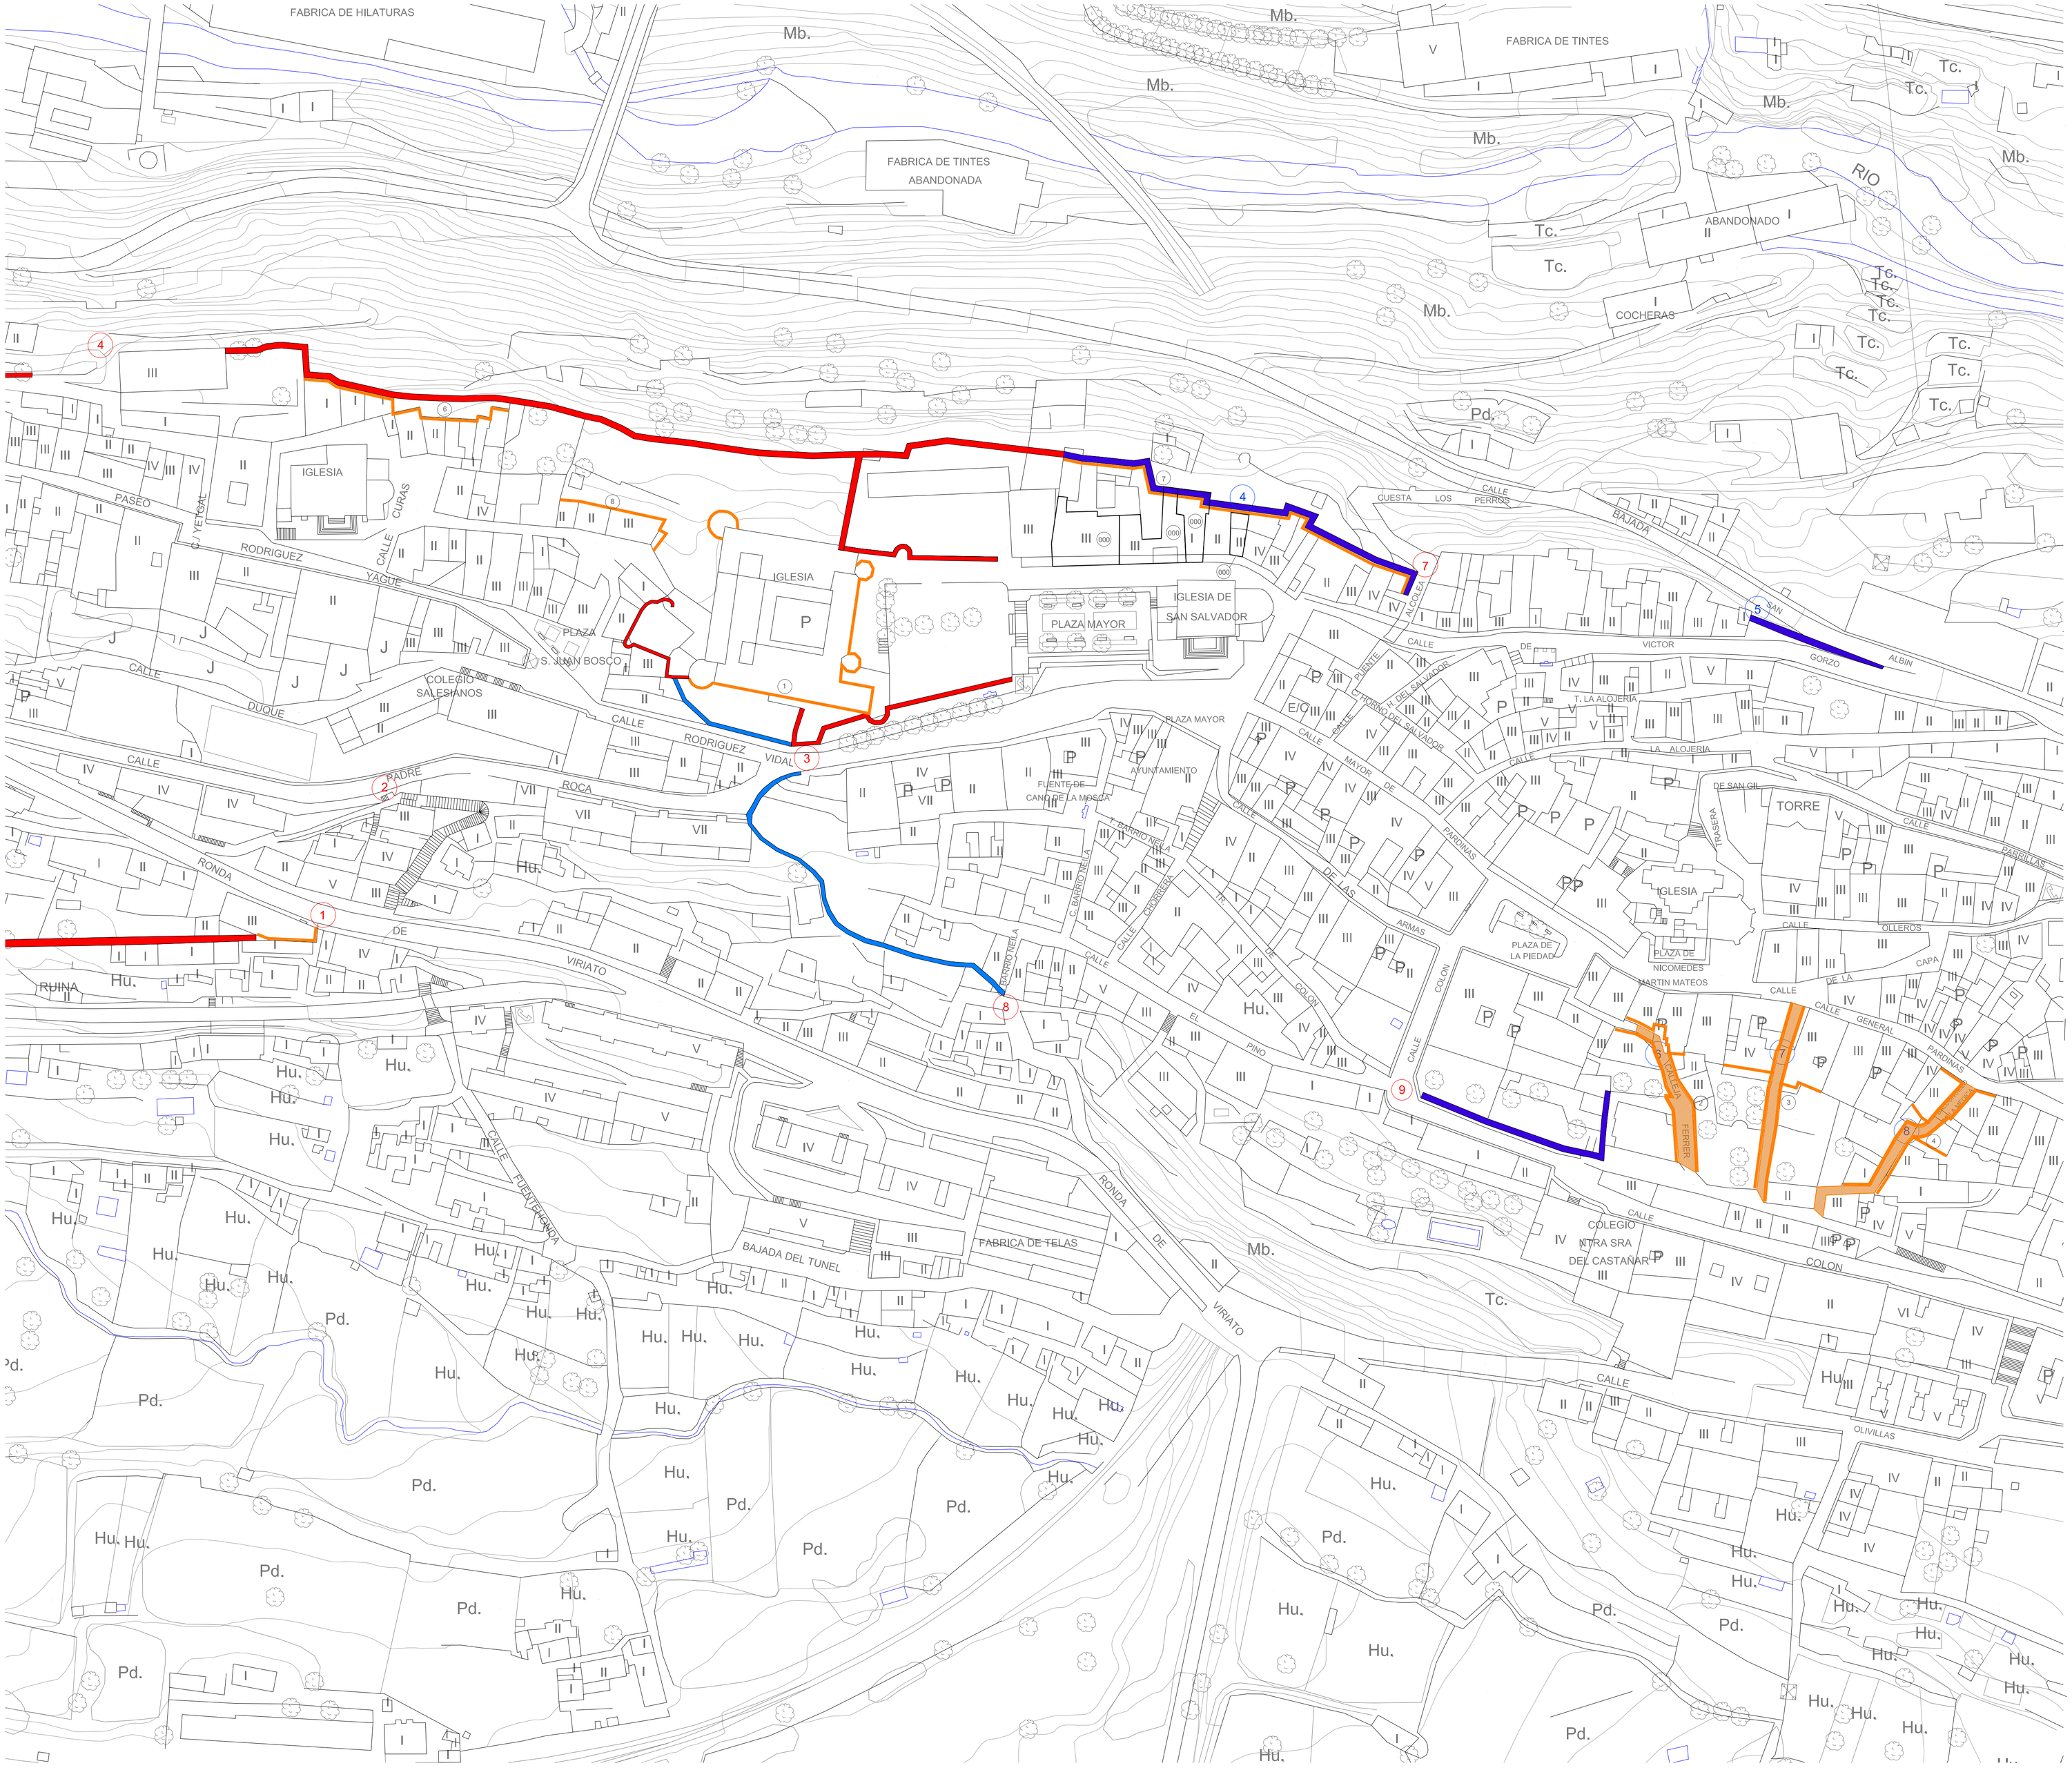

PROPUESTAS DE ACTUACIÓN E INTERVENCIÓN

INTERVENCIONES SOBRE TRAMOS DE MURALLA

- Limpieza y Restauración_Primera Fase
- Limpieza y Restauración_Segunda Fase
- Limpieza y Restauración_Tercera Fase
- Posibles tramos a restaurar_Tercera Fase

Elementos singulares a restaurar

1) PUERTA DEL PICO
2) PUERTA NUEVA DEL PICO Y FIELATO
3) PUERTA DE SAN PEDRO
4) PUERTA CIEGA
5) PUERTA NUEVA
6) PORTILLO CALLEJA FERRER
7) PORTILLO CALLEJA BROCHIN
8) PORTILLO BALCON DE LA MEDICA

Elementos desaparecidos a identificar y señalar

1) PUERTA DE LA TRAICION
2) PUERTA DE LA CRUZ
3) PUERTA DE LOS OSOS
4) PUERTA DEL YEZGAL
5) PUERTA DE PEÑA OLIVA
6) TRAMO RONDA VIRIATO
7) PUERTA DEL MATADERO
8) PUERTA DE BARRIONEILA
9) PUERTA DE LA SOLANA
10) PUERTA DE SAN NICOLAS
11) PUERTA DE AVILA O DE LA VILLA
12) PUERTA DE CAMPOPARDO

Conjuntos y Tratamientos de fachadas a rehabilitar o restaurar vinculados a la muralla

1) PALACIO - ALCAZAR
2) CONJUNTO, FACHADAS Y ESPACIO CALLEJA FERRER
3) CONJUNTO, FACHADAS Y ESPACIO CALLEJA BROCHIN
4) CONJUNTO, FACHADAS Y ESPACIO BALCON DE LA MEDICA
5) FACHADAS TRAMO 27
6) FACHADAS TRAMO 35 - 37
7) FACHADAS TRAMO 41
8) FACHADAS AL HUERTO DEL AIRE

AYUNTAMIENTO DE BEJAR

(SALAMANCA)

PLAN DIRECTOR MURALLA DE BEJAR

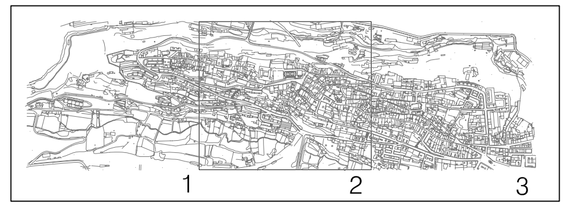

PRPOPUESTAS DE ACTUACIÓN E INTERVENCIÓN 1

Escala: 1/1.000

PLANO Nº 11

José Luis García Grinda, Arquitecto
GARCIA GRINDA ASOCIADOS, S.L.

junio, 2007