


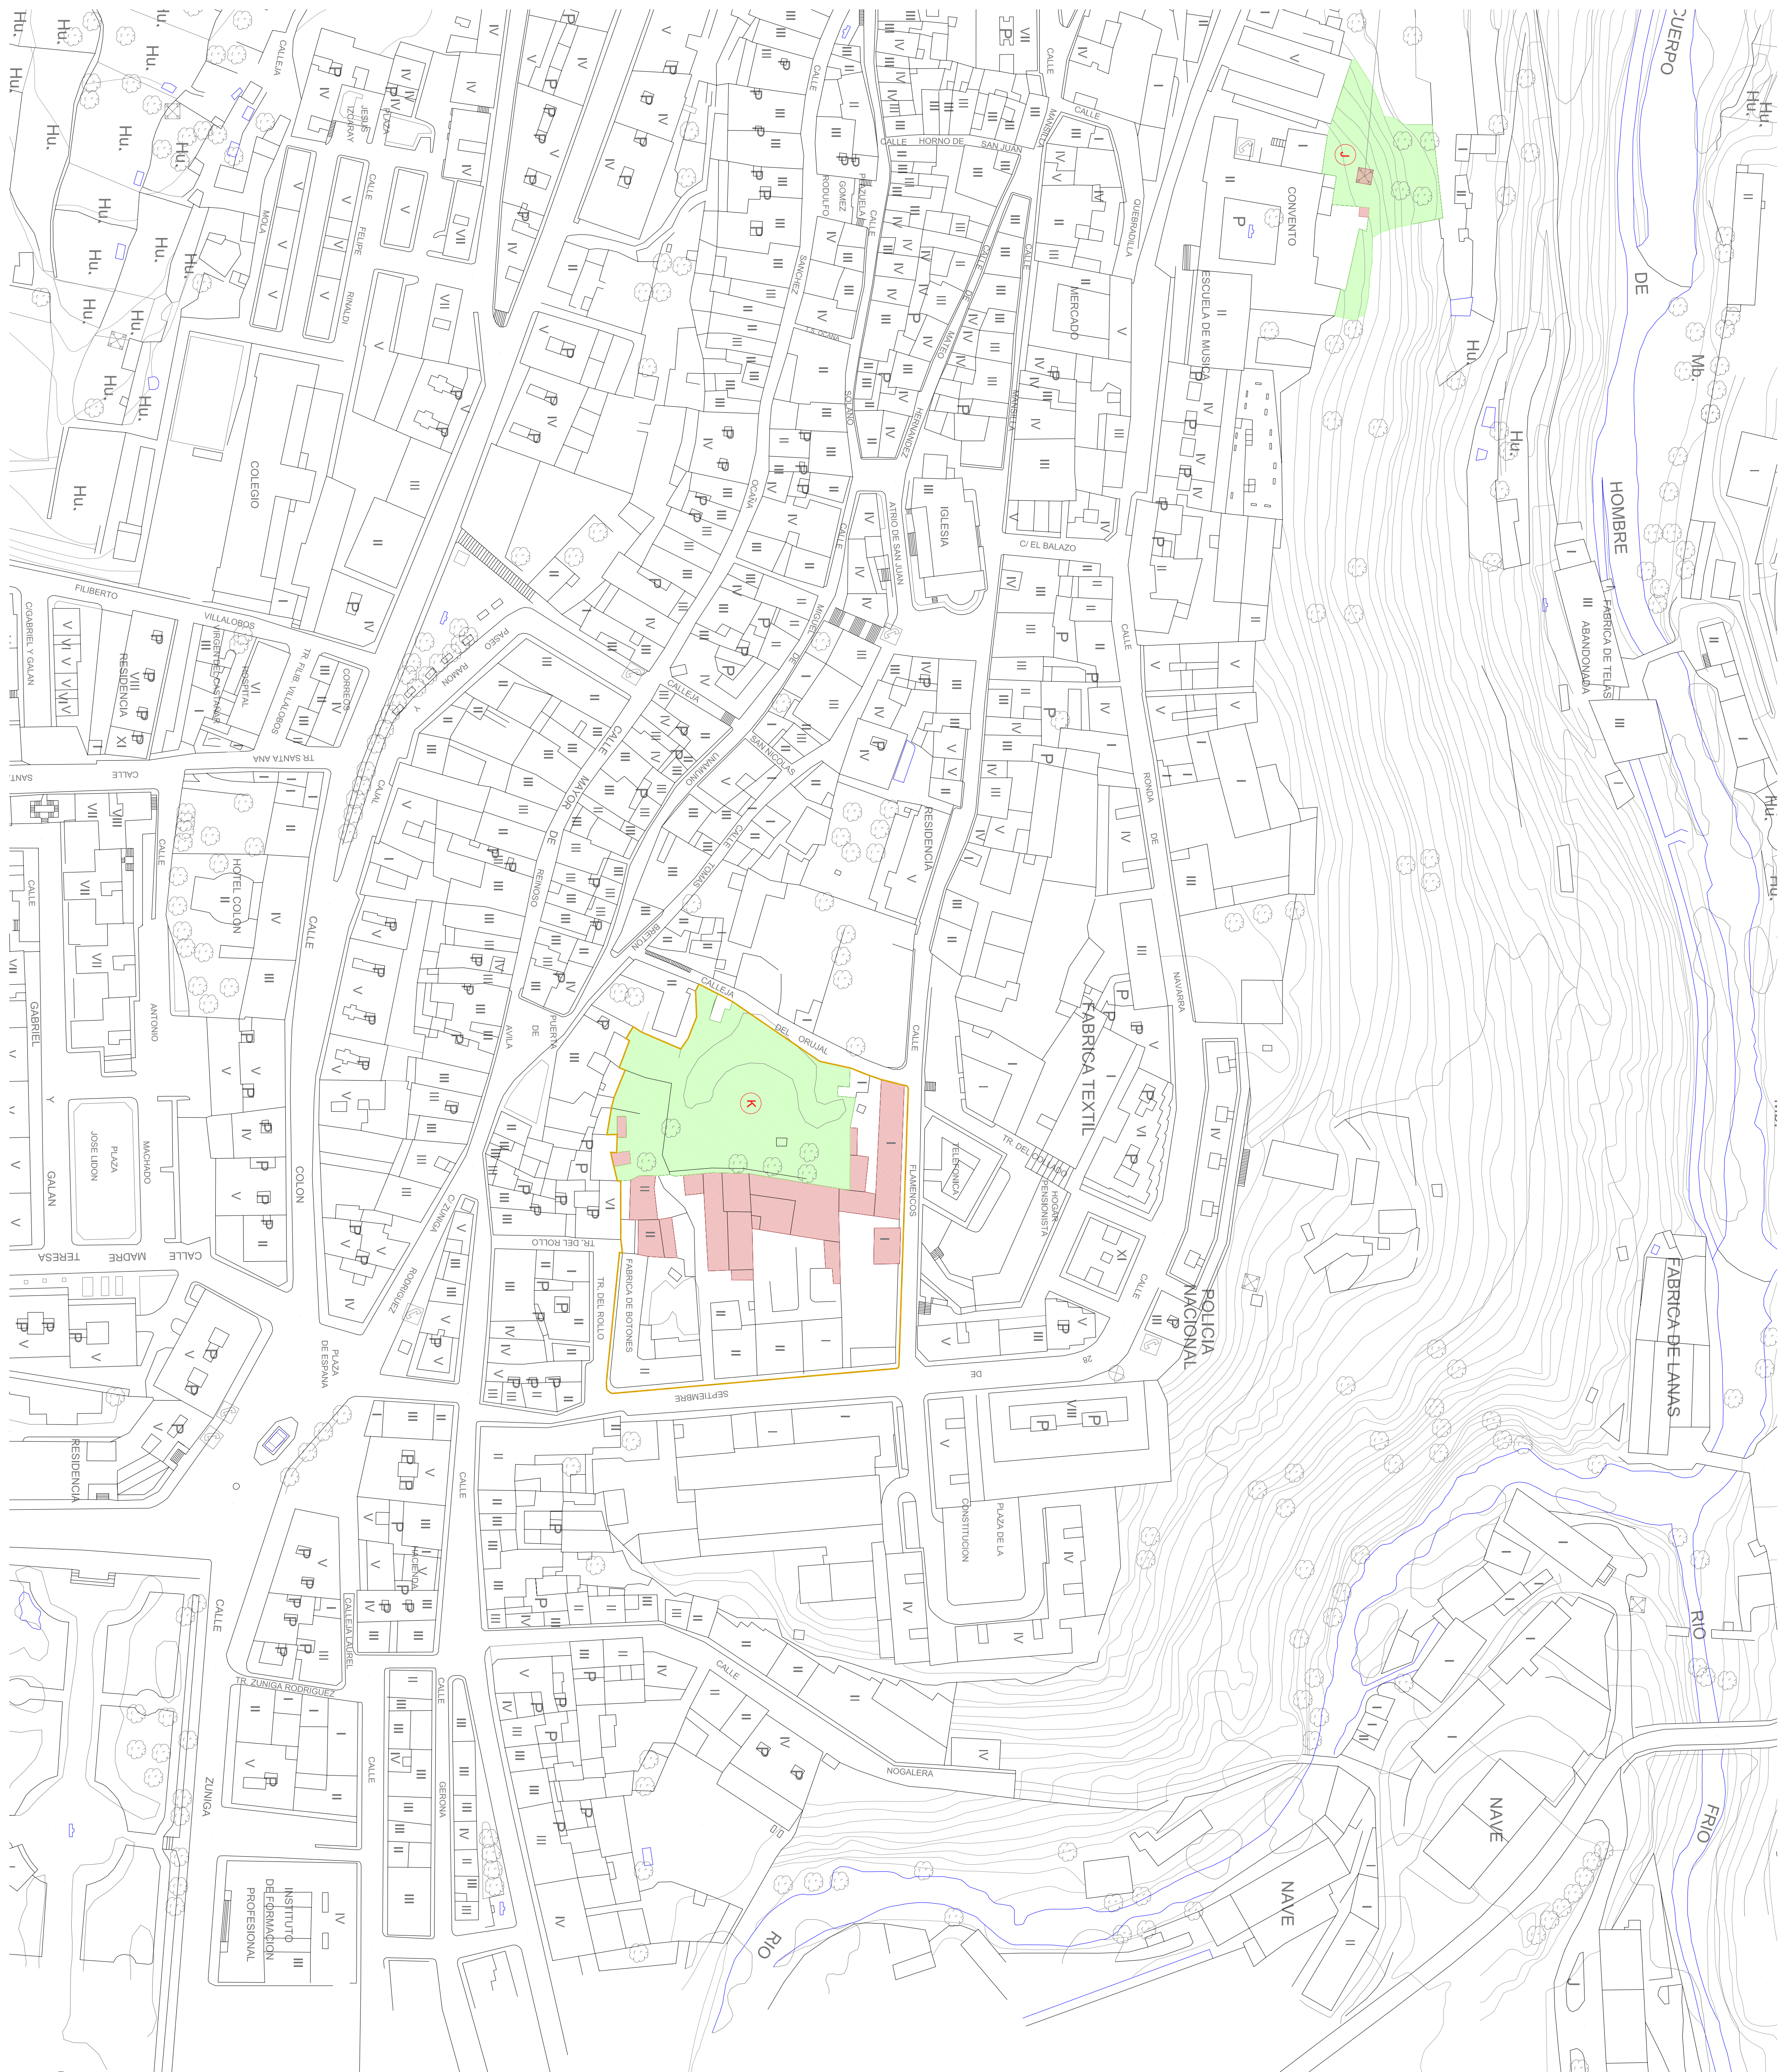


LIBERACIÓN DE TRAMOS DE MURALLA

-  ESPACIOS VINCULADOS A LA MIRAPLAZA TRAFAR
 -  **A** PARQUE DE LA ANTIGUA
RECONSTRUCCIÓN DE LA MIRAPLAZA, REPERTEJO COMPLEMENTO ARBOLADO, INSTALACIONES URBANAS Y ELIMINACIÓN.
 -  **B** ESPACIO EXTERIOR PUERTA DEL PICO
ELIMINACIÓN TORRES ALTA TENSIÓN, TRATAMIENTO DEL TERRENO, CAMINO, CONEXIÓN CON ESPACIO MERIDIONAL, INSTALACIONES Y ELIMINACIÓN.
 -  **C** ESPACIO EXTERIOR PUERTA DE SAN PEDRO
CONEXIÓN CON PUERTAS Y ESPACIO DE PUERTA DEL PICO, LIMPIEZA Y TRATAMIENTO CAMINO, INSTALACIONES, ILUMINACIÓN, PARQUE PÚBLICO
 -  **D** ESPACIO EXTERIOR ACCESO PUERTA DE SAN PEDRO
LIBERACIÓN DE EDIFICACIONES EXISTENTES, REPARACIÓN DE CAMINO DE ACCESO, MANTENIMIENTO DE PUERTOS.
 -  **E** PLAZUELA DE SAN ANTON
APLACIAJE DE ESPACIO PÚBLICO, TRATAMIENTO DEL TERRENO, PAVIMENTACIÓN Y ARBOLADO, INSTALACIONES, ILUMINACIÓN.
 -  **F** ESPACIO EXTERIOR A LA ANTIGUA
LIMPIEZA Y TRATAMIENTO DEL TERRENO, ZONA VERDE PÚBLICA, INSTALACIONES, ILUMINACIÓN.
 -  **G** ESPACIO EXTERIOR LADERA NORTE
LIMPIEZA Y ELIMINACIÓN DE CASITAS, AMPLIACIÓN Y CONEXIÓN CON CAMINO EXISTENTES, MANTENIMIENTO DE PUERTOS.
 -  **H** PLAZA JUAN BOSCO Y ESPACIOS DE LA PLAZA JUAN BOSCO
AMPLIACIÓN Y TRATAMIENTO DE LA PLAZA JUAN BOSCO, LIMPIEZA Y ACORDONAMIENTO DE ESPACIOS DEL PASEO Y CONEXIÓN CON LA PLAZA MAYOR Y APERTURA CON PLAZA JUAN BOSCO.
 -  **I** ESPACIO EXTERIOR PUERTA MAYOR
LIMPIEZA Y TRATAMIENTO DEL TERRENO, ZONA VERDE PÚBLICA, INSTALACIONES URBANAS, ILUMINACIÓN.
 -  **J** ESPACIOS ANEJOS A LA PLAZA MAYOR
APERTURA Y CONEXIÓN CON PLAZA Y PUERTO DEL AIRE, PAVIMENTACIÓN E INSTALACIONES URBANAS.
 -  **K** ESPACIO VINCULADO AL CONVENIO DE SAN FRANCISCO
CONSOLIDACIÓN DEL TERRENO, LIMPIEZA DE ESCOMBROS Y VEREDOS, ELIMINACIÓN DEL TORRE DE ALTA TENSIÓN Y CONEXIÓN CON PUERTAS Y ESPACIO DE PUERTA DEL PICO, CONEXIÓN CON ESPACIO TRASERO DEL CONVENIO.
 -  **L** ESPACIO PÚBLICO DEL TRAMO 54
APERTURA PÚBLICA DEL ESPACIO, ALBARDADO, INCORPORACIÓN DE ARBOLADO, ILUMINACIÓN, MANTENIMIENTO DE CERCAS Y EDIFICACIONES ADYACENTES.
 -  **M** AREA A GESTIONAR CON EL ALBARDADO
LIBERACIÓN DE MIRAPLZA Y CREACIÓN DE ESPACIO PÚBLICO PLAZA DEL TORRE Y LA, TRATAMIENTO DE PAVIMENTACIÓN, INSTALACIONES URBANAS, INCORPORACIÓN DEL ARBOLADO DE LA FABRICA.
 -  **N** AMPLIACIÓN, CONSOLIDACIÓN Y CREACIÓN DE CAMINOS PEATONALES
 -  **O** EDIFICACIÓN A ELIMINAR
 -  **P** CENTRO DE INTERPRETACIÓN DEL SIGUENTO AMBULATORIO.
 -  **Q** ESPACIOS A REABITACIÓN Y ACORDONAR

AYUNTAMIENTO DE BEJAR
(SALAMANCA)

PLAN DIRECTOR
MURALLA DE BEJAR

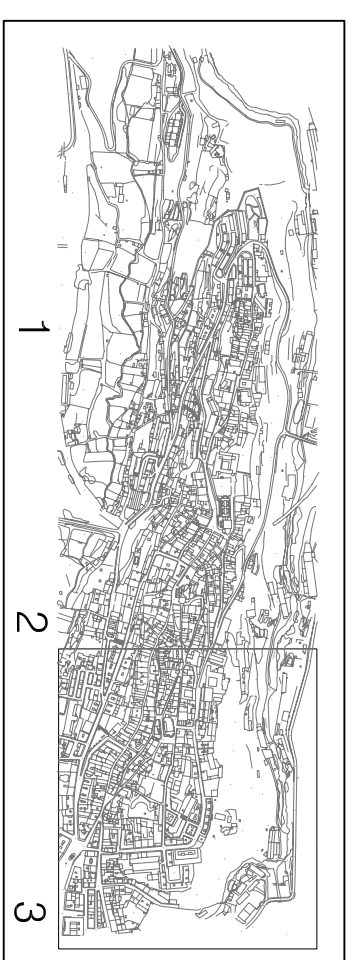

PROPUESTAS DE ACTUACIÓN E INTERVENCIÓN 2

PLANON[®]
15
Escala: 1/1.000

José Luis García Grinda, Arquitecto
GARCIA GRINDA ASOCIADOS, S.L.

junio, 2007