


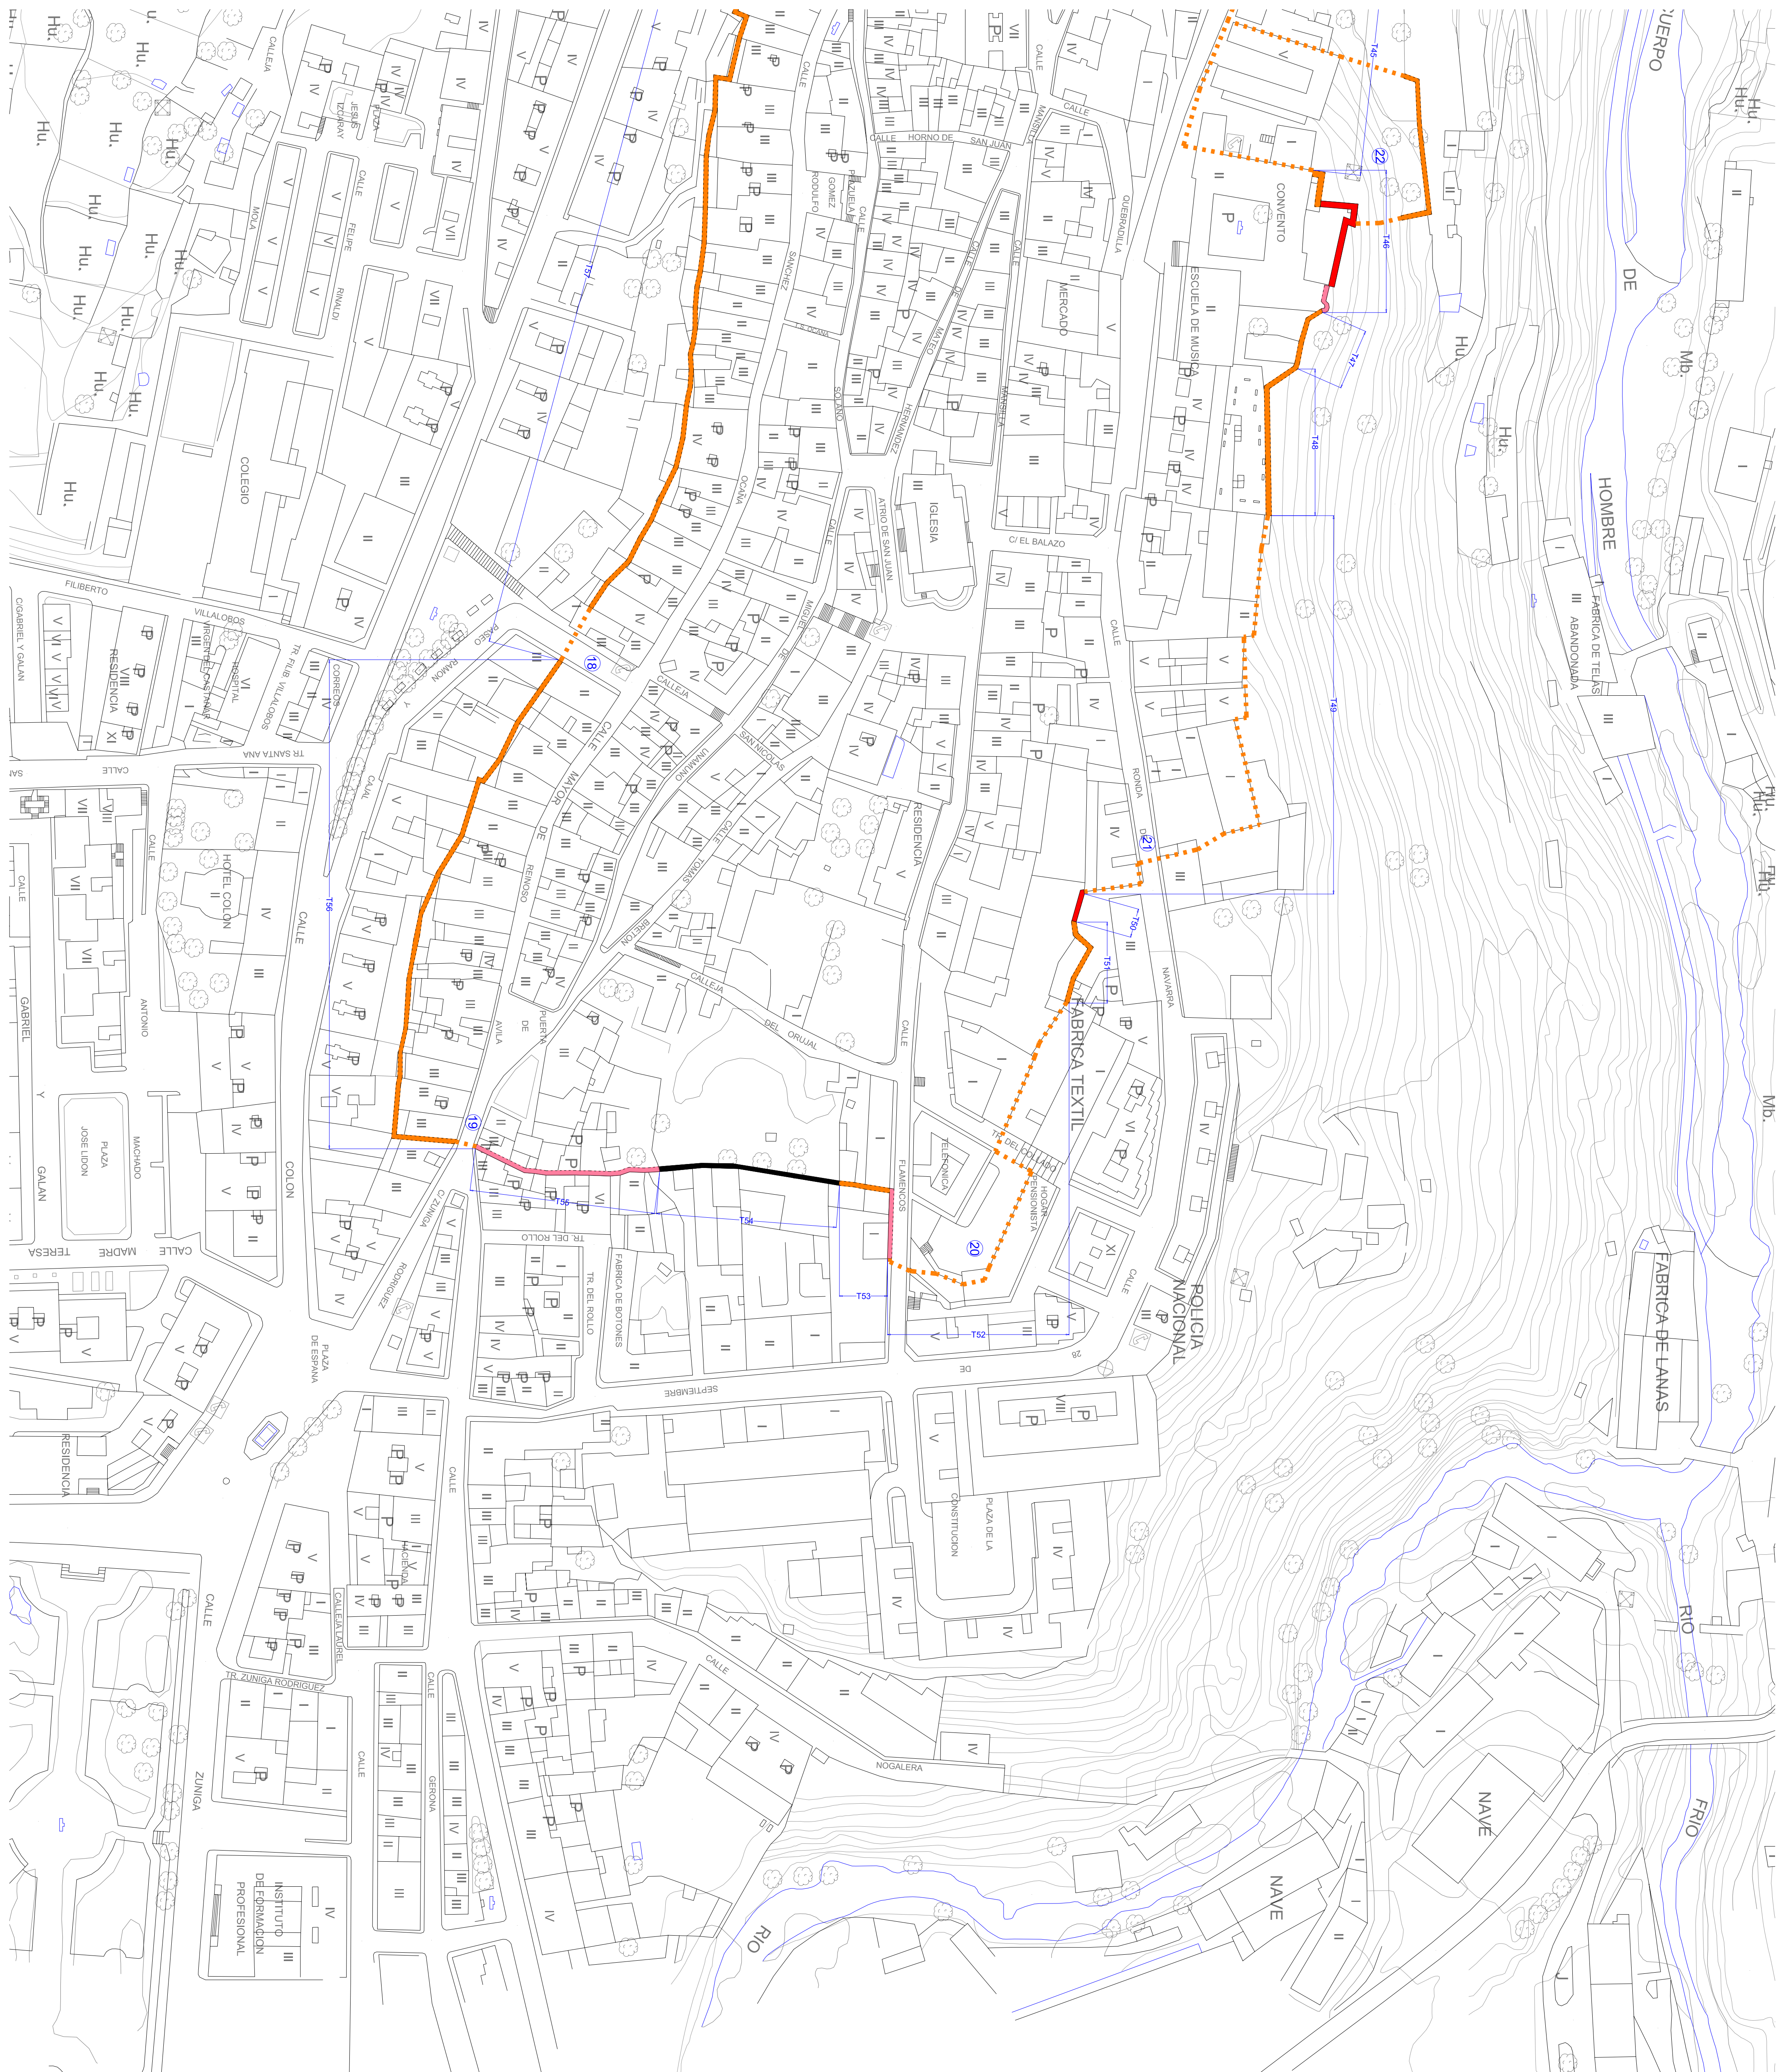

- TRAMOS DE LA MURALLA**
- Tramos de muralla existentes
 - Tramos de muralla coincidentes con edificación
 - Posibles restos de tramos coincidentes con muros y edificación
 - Tramos de muralla desaparecidos

ELEMENTOS SIGNIFICATIVOS DE LA MURALLA

- PRIMER RECINTO**
- Puerta del Pico
 - Puerta de San Antón
 - Puerta de San Pedro
 - Puerta de la Trinidad (Desaparecida)
 - Puerta de la Cruz (Desaparecida)
 - Puerta de Los Oses (Desaparecida)
 - Puerta del Aire
 - Torre Albarana (Desaparecida)
 - Castillo Alcazar
 - Puerta del Vezgal (Desaparecida)
 - Puerta de Peña Oliva (Desaparecida)
 - Puerta de Santa Marina (Desaparecida)
- SEGUNDO RECINTO**
- Puerta de Barmoria (Desaparecida)
 - Puerta de la Sotana (Desaparecida)
 - Portal de Calleja Ferrer
 - Portal de Calleja Brochin
 - Portal Balcón de la Médica
 - Puerta de San Nicolás (Desaparecida)
 - Puerta de Avila o de la Villa (Desaparecida)
 - Castillo Campopardo (Desaparecida)
 - Puerta de Campopardo (Desaparecida)
 - Pueblo notorio Huerta Convento San Francisco
 - Puerta Nueva
 - Puerta del Madero (Desaparecida)
 - Puerta Ceja

**AYUNTAMIENTO DE BEJAR
(SALAMANCA)**

**PLAN DIRECTOR
MURALLA DE BEJAR**



PLANIMETRIA DE LA MURALLA

Escala: 1:11.000

PLANONº 3

José Luis García García, Arquitecto
GARCIA GARCIA ASOCIADOS, S.L.

Junio, 2007